

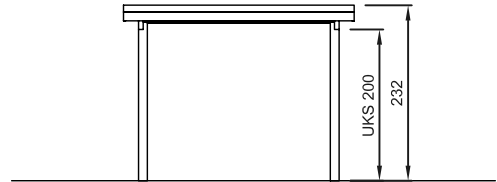


Seitenansicht

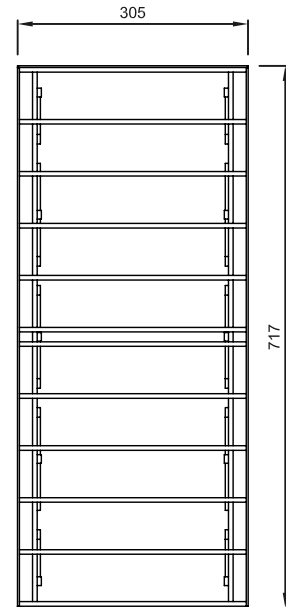

Gründung laut Statik
Vorderansicht / Schnitt

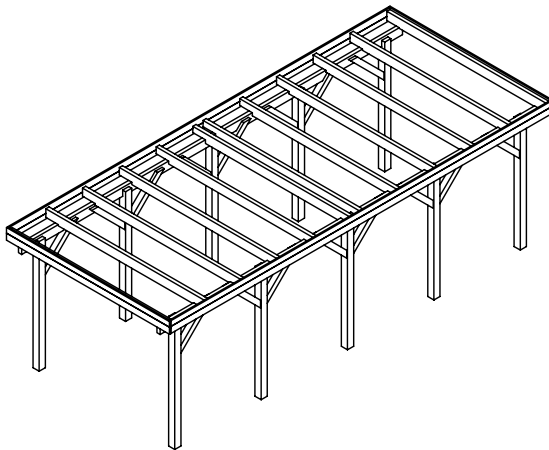

▲
Draufsicht

Baubeschreibung

Carportaußenmaße Breite: 3,05 m
 Tiefe: 7,17 m
 Höhe: 2,32 m

Grundfläche: 2,65 m x 6,58 m = 17,44 m²


Umbauter Raum: 2,65 m x 6,58 m x 2,32 m = 40,45 m³

Dach: Alu-Trapezblech, blank
Pfetten: 60 x 160 mm
Sattlbalken: 60 x 140 mm
Wechsel: 60 x 140 mm
Pfosten: 115 x 115 mm
Kopfbänder: 90 x 90 mm
Stirnbretter: 24 x 115 mm
Windverband: 24 x 95 mm
Schneelast: 1,25 KN / m²

Alle Hölzer sind gehobelt, gefast und kesseldruckimprägniert.
Pfosten und Sattlbalken sind mit 12 x 140 mm verz. Maschinenschrauben verbolzt.
Die Pfetten sind mit verz. Lochwinkeln (Ankernägeln) auf dem Sattlbalken befestigt.
Die Entwässerung erfolgt über eine versenkte Regenrinne.


Erstellt von:	Witt	Datum:	22.05.13	Kunde:			
Geändert von:		Datum:		Angebot Nr:		Auftrags Nr:	
	Carport-Typ:	Bergen		Benennung: Bergen MA Baubeschreibung			
	Dachform:	Flachdach					
	Maße:	305 x 717 cm					
	Bedachung:	Alutrapezblech, blank				Maßstab:	1/100
	Serie:	Classic		erstellt mit:	Mechanical Desktop 5		Blatt Nr.:

Alle Maße sind ca.-Maße. Technische Änderungen im Sinne der Weiterentwicklung behalten wir uns vor.

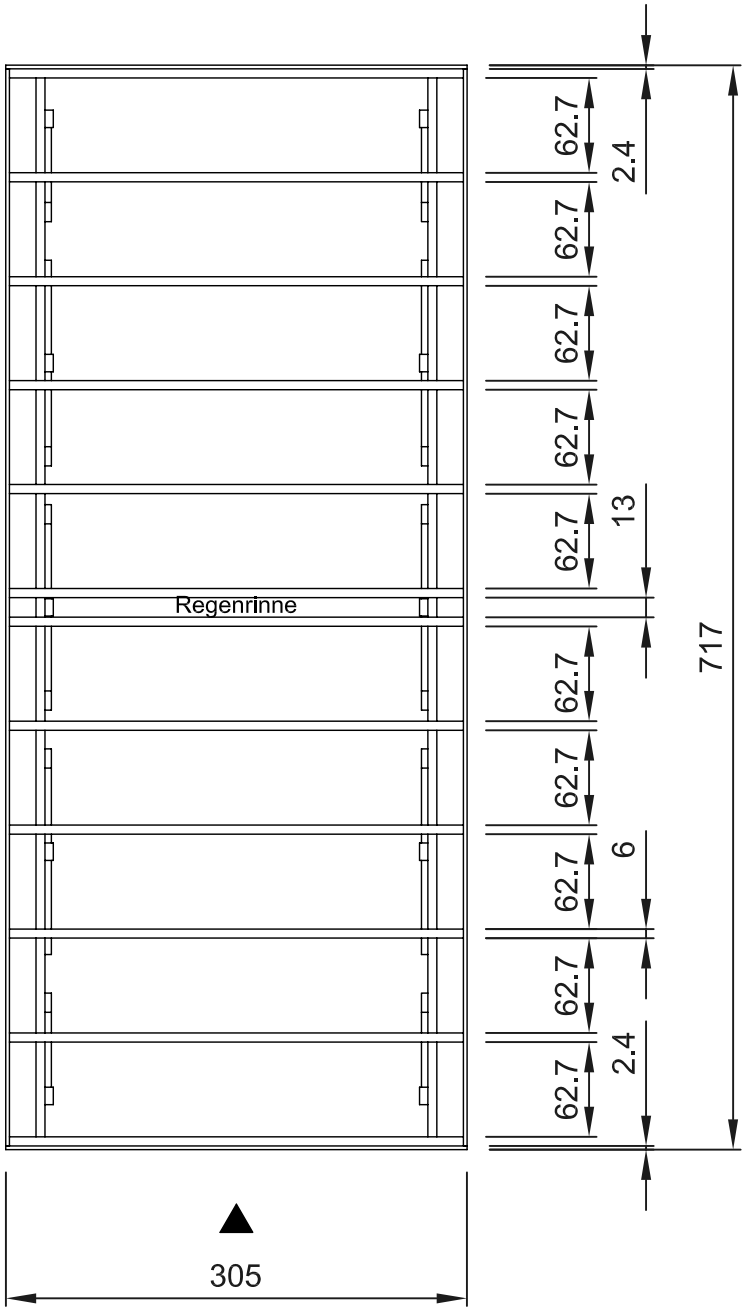

Erstellt von:	Witt	Datum:	22.05.13	Kunde:			
Geändert von:		Datum:		Angebot Nr:		Auftrags Nr:	
		Carport-Typ:	Bergen	Benennung: Bergen MA Draufsicht			
		Dachform:	Flachdach				
		Maße:	305 x 717 cm				
		Bedachung:	Alutrapezblech, blank			Maßstab:	1/50
		Serie:	Classic	erstellt mit:	Mechanical Desktop 5	Blatt Nr.:	2/4


Alle Maße sind ca.-Maße. Technische Änderungen im Sinne der Weiterentwicklung behalten wir uns vor.

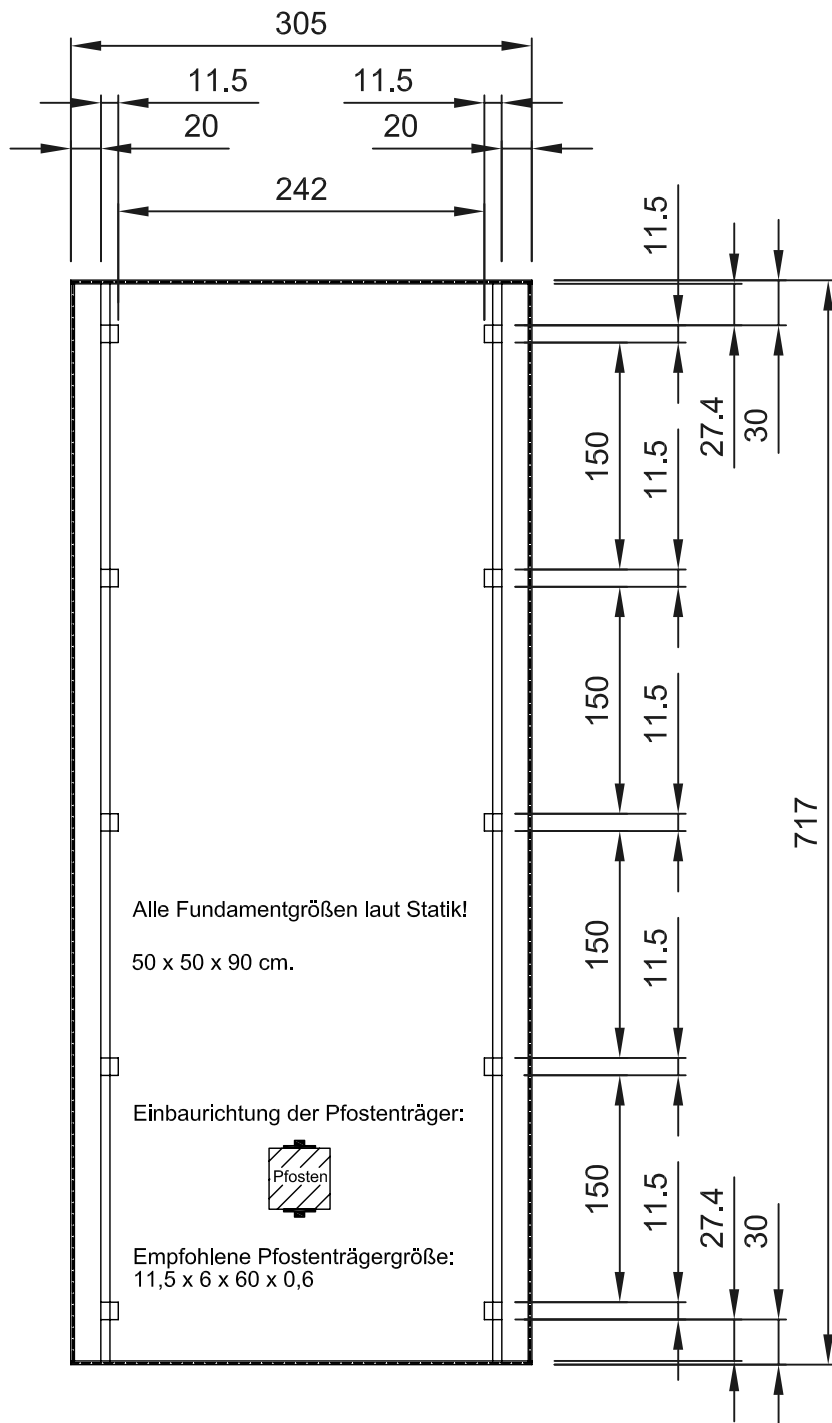


Erstellt von:	Witt	Datum:	22.05.13	Kunde:			
Geändert von:		Datum:		Angebot Nr:		Auftrags Nr:	
 	Carport-Typ:	Bergen		Benennung:			
	Dachform:	Flachdach		Bergen MA			
	Maße:	305 x 717 cm		Fundamentplan			
	Bedachung:	Alutrapezblech, blank				Maßstab:	1/50
	Serie:	Classic		erstellt mit:	Mechanical Desktop 5	Blatt Nr.:	3/4

Alle Maße sind ca.-Maße. Technische Änderungen im Sinne der Weiterentwicklung behalten wir uns vor. - 05.10.2001 -



Pfosten, 10x
Länge nach Auftrag

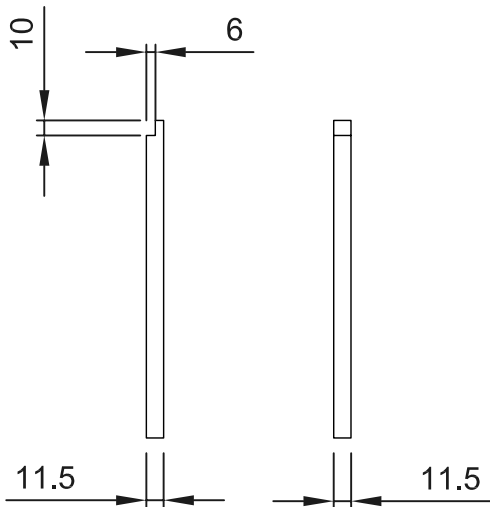


Kopfband links, 8x

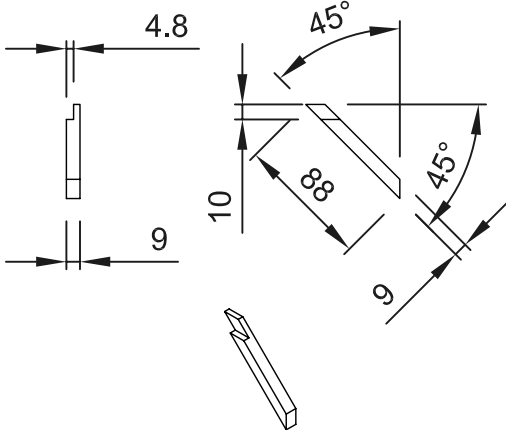


Kopfband rechts, 8x

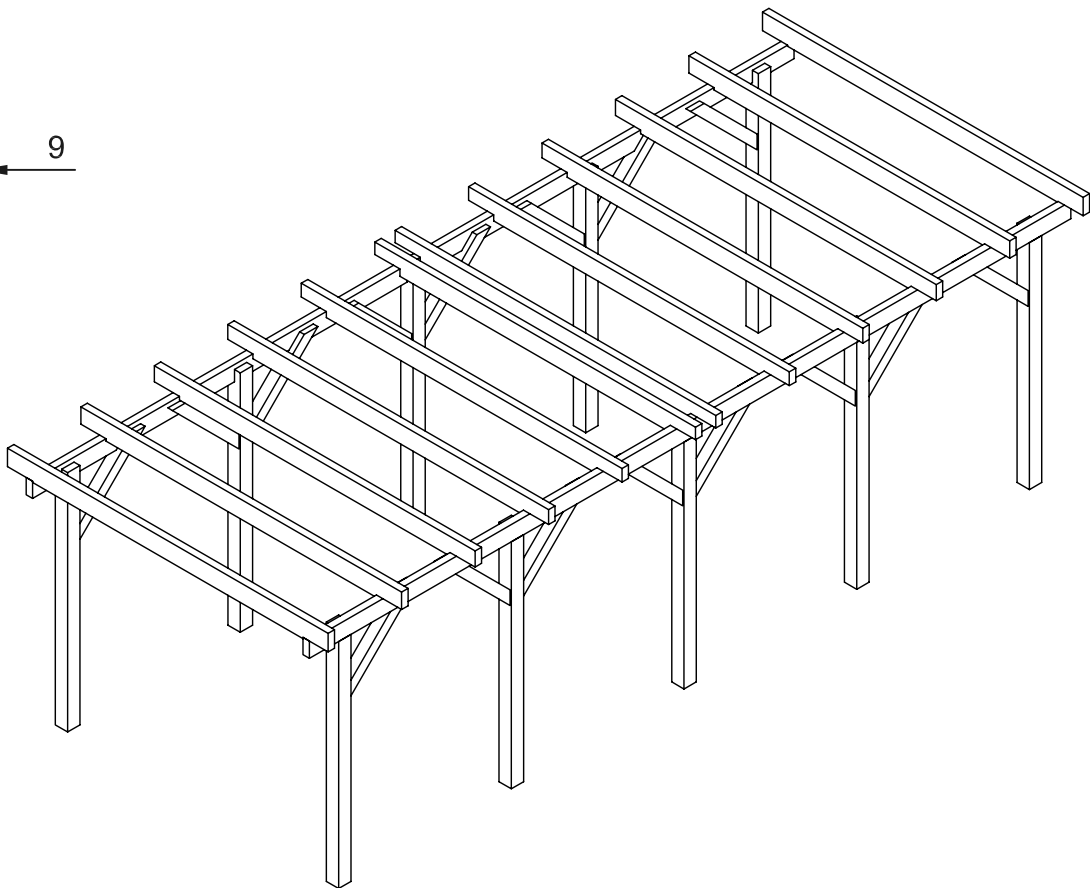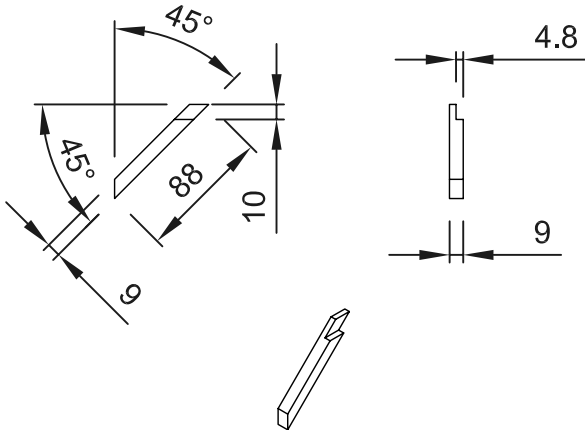

Sattelbalken, 2x

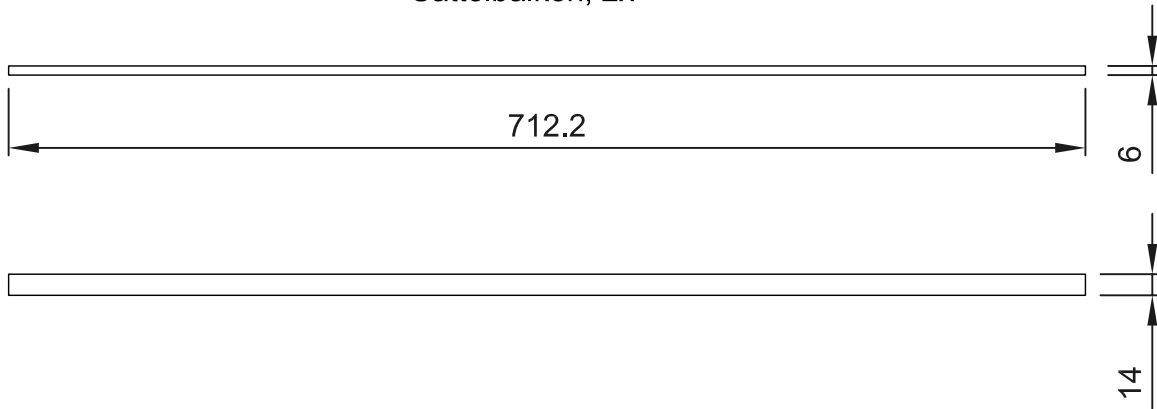

Pfette, 12x

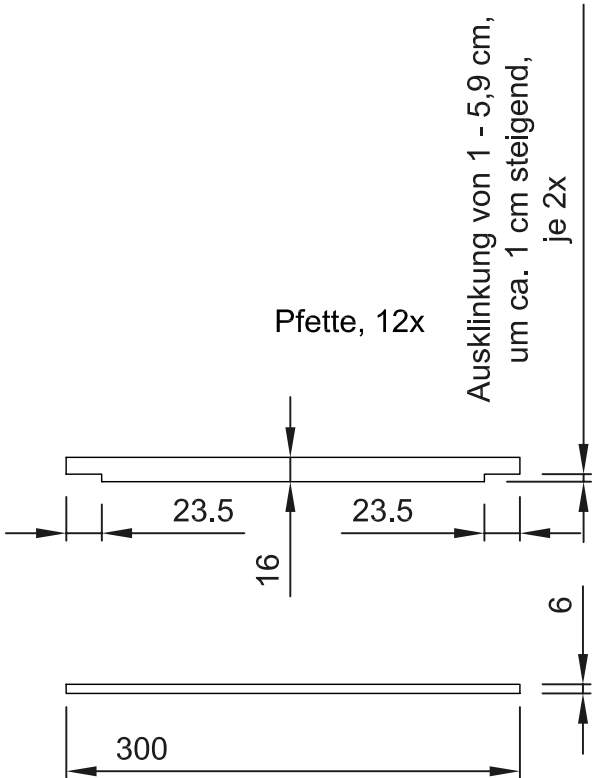

Ausklüpfung von 1 - 5,9 cm,
um ca. 1 cm steigend,
je 2x

Erstellt von:	Witt	Datum:	22.05.13	Kunde:	
Geändert von:		Datum:		Angebot Nr:	Auftrags Nr:
JODA HOLZ IM GARTEN		Carport-Typ:	Bergen	Bemerkung: Bergen MA Einzelteile	
		Dachform:	Flachdach		
		Maße:	305 x 717 cm		
		Bedachung:	Alutrapezblech, blank		
		Serie:	Classic	erstellt mit:	Mechanical Desktop 5
				Blatt Nr.:	4/4