
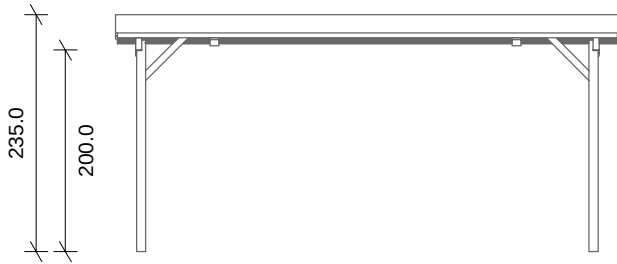


Vorderansicht

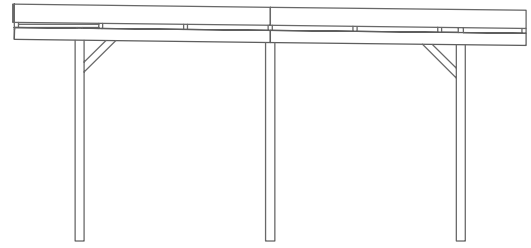

Seitenansicht

**Baubeschreibung:**

Carportaußenmaß	Breite:	5,00 m
	Tiefe:	5,10 m
	Höhe:	2,35 m


Grundfläche: **17,72 m²**

umbauter Raum: **41,653 m³**


Dach: PVC Licht - Platten

- | | | |
|----|----------------|---------------|
| 1. | Pfetten | 40x200 mm |
| 2. | Sattelbalken: | 60x120 mm |
| 3. | Pfosten: | 90x90x2100 mm |
| 4. | Längskopfband: | 70x50 mm |
| 5. | Stimmbretter: | 18x180 mm |
| 6. | Windverband: | 18x90 mm |
| 7. | Wechsel: | 30x120 mm |
| 8. | Querkopfband: | 70x50 mm |
| | Schneelast: | 1,00 KN/m² |
| | Windlastzone: | 2 |


Draufsicht

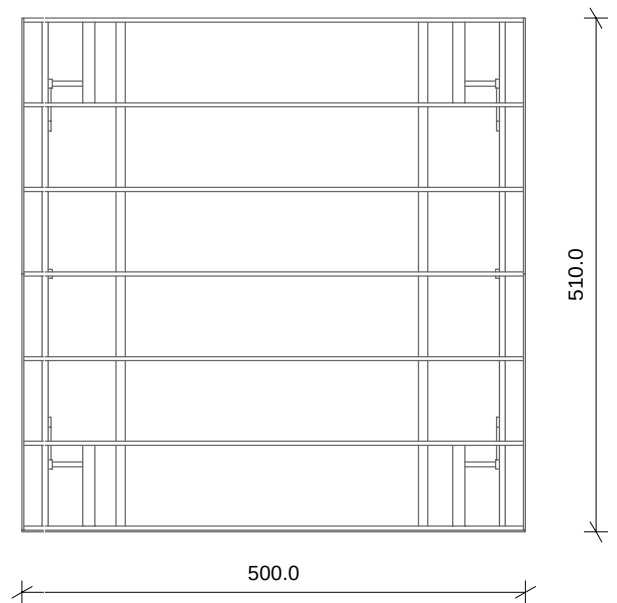

Alle Hölzer sind gehobelt, gefast und kesseldruckimprägniert.
Pfosten und Sattelbalken sind mit 10 mm verz. Maschinenschrauben verbolzt
Die Pfetten sind mit verz., Lochwinkeln (Ankernägeln) auf den Sattelbalken befestigt.

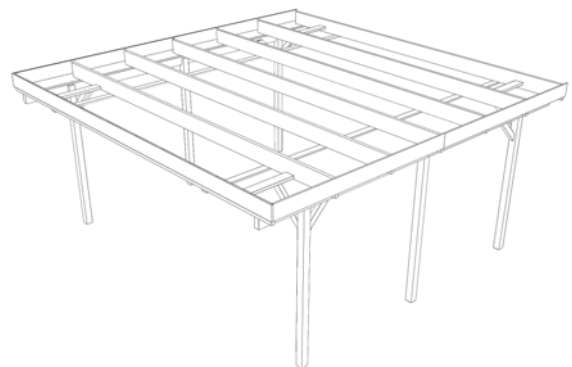


erstellt von:	Stelter	Datum:	04.02.2009	Kunde:	
geändert von:		Datum:		Angebot Nr:	
	Carport-Typ:	Bonn	Benennung: Bonn		
	Dachform:	Flachdach			
	Maße:	5,00x5,10 m			
	Bedachung:	PVC-grau		Maßstab:	
	Serie:	Classic	erstellt mit:	Sema 105	Blatt Nr: 1

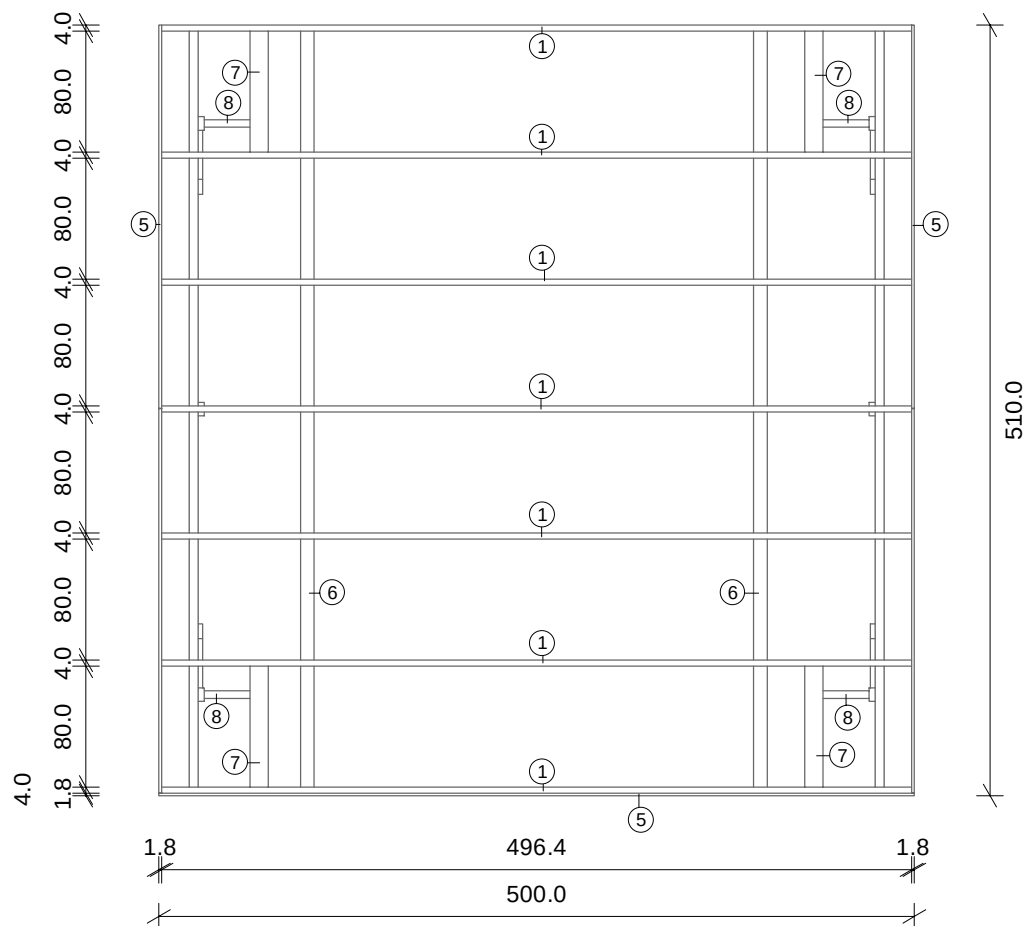


- 1. Pfetten: 40x200 mm
- 5. Stirnbretter: 18x180 mm
- 6. Windverband: 18x90 mm
- 7. Wechsel: 30x120 mm
- 8. Querkopfband: 70x50 mm

erstellt von:	Stelter	Datum:	04.02.2009	Kunde:	
geändert von:		Datum:		Angebot Nr:	
JODA® HOLZ IM GARTEN		Carport-Typ:	Bonn	Benennung: Bonn Pfettenplan	
		Dachform:	Flachdach		
		Maße:	5,00x5,10 m		
		Bedachung:	PVC-grau	Maßstab:	1 : 50.00
		Serie:	Classic	erstellt mit:	Sema 105
				Blatt Nr:	2

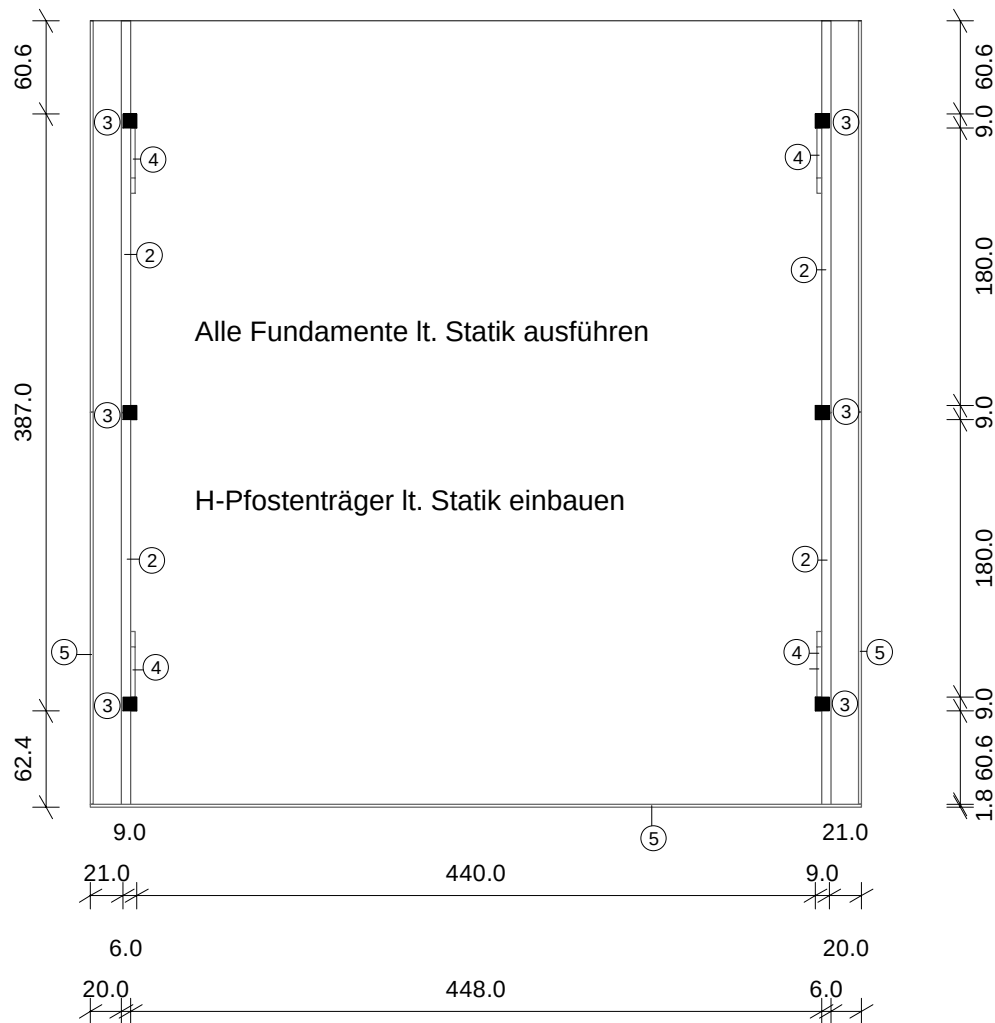

- | | | |
|----|----------------|---------------|
| 2. | Sattelbalken: | 60x120 mm |
| 3. | Pfosten: | 90x90x2100 mm |
| 4. | Längskopfband: | 70x50 mm |
| 5. | Stirnbretter: | 18x180 mm |

erstellt von:	Stelter	Datum:	04.02.2009	Kunde:			
geändert von:		Datum:		Angebot Nr:		Auftrags Nr.	
	Carport-Typ:	Bonn	Benennung: Bonn Pfostenplan				
	Dachform:	Flachdach					
	Maße:	5,00x5,10 m					
	Bedachung:	PVC-grau				Maßstab:	1 : 49.00
	Serie:	Classic	erstellt mit:	Sema 105	Blatt Nr:	3	

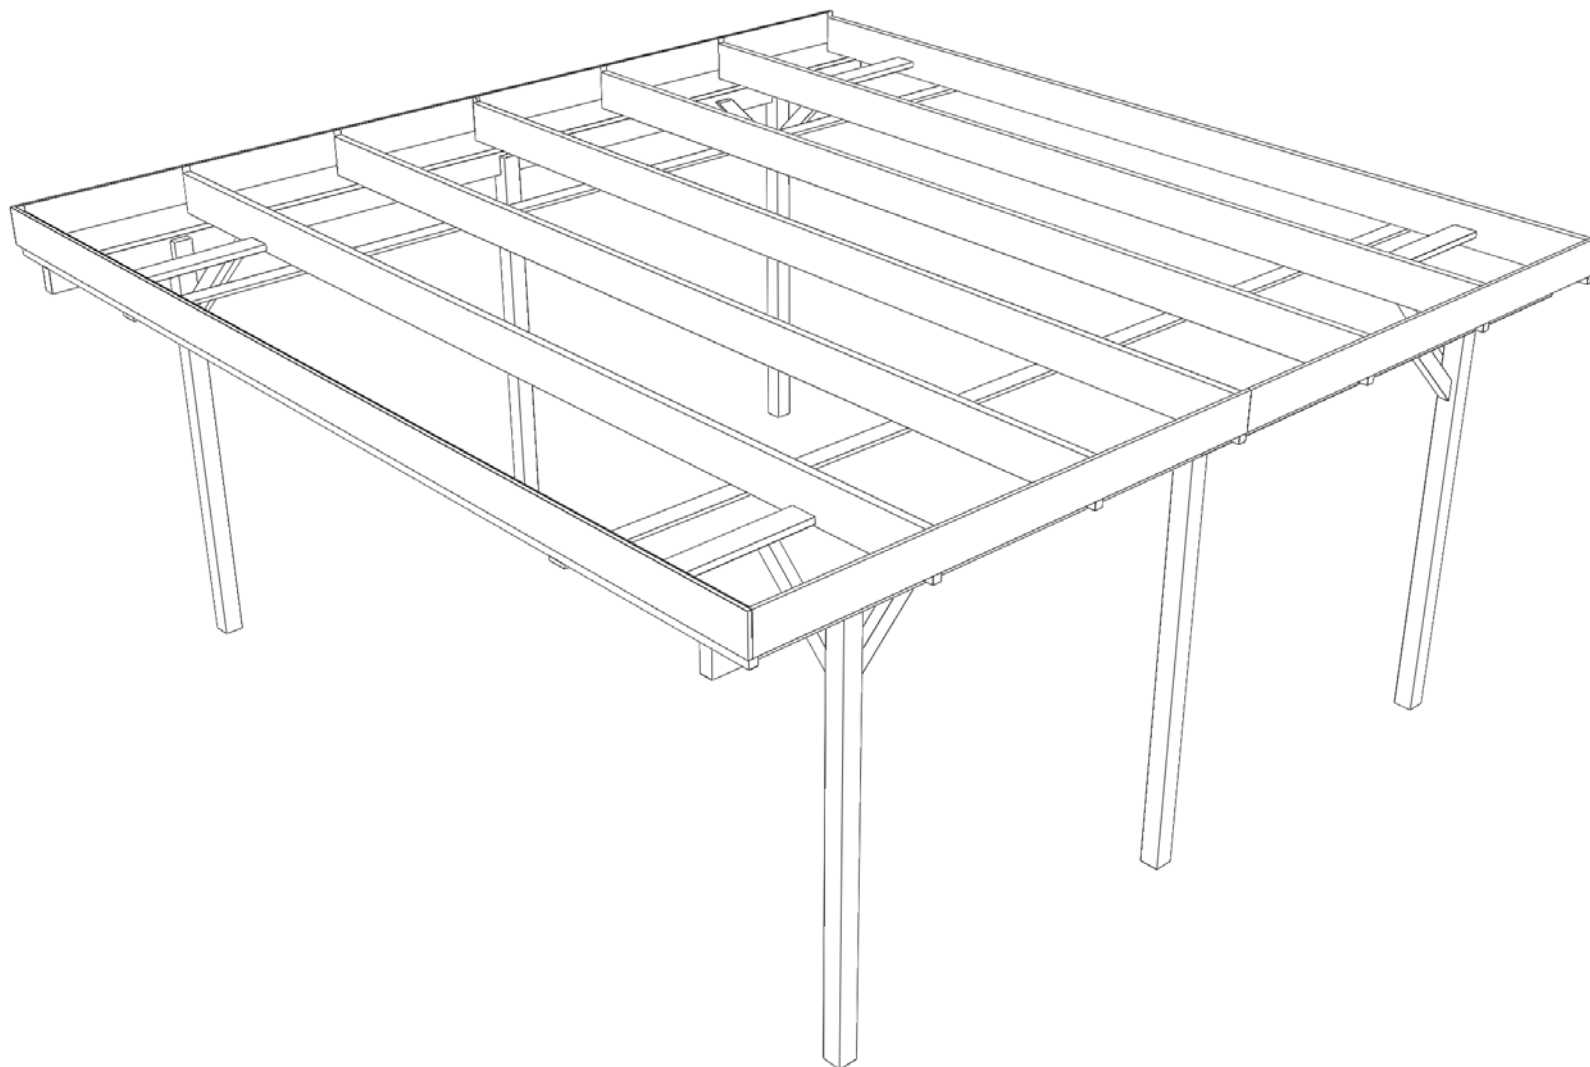

erstellt von:	Stelter	Datum:	04.02.2009	Kunde:			
geändert von:		Datum:		Angebot Nr:		Auftrags Nr.	
	Carport-Typ:	Bonn	Benennung: Bonn 3-D Ansicht				
	Dachform:	Flachdach					
	Maße:	5,00x5,10 m					
	Bedachung:	PVC-grau				Maßstab:	1 :300.00
	Serie:	Classic	erstellt mit:	Sema 105	Blatt Nr:	4	