

Modell 2015

JODA

HOLZ IM GARTEN

*... leben und wohnen
mit der Natur!*

Blockbohlenhaus

GREENA

(3,30 x 5,30 m, 45 mm Blockbohle)

Kom.:
.....

Auftrag-Nr.:

23.09.2015

Modell 2015

JODA

HOLZ IM GARTEN

*... leben und wohnen
mit der Natur!*

Blockbohlenhaus

GREENA

(3,30 x 5,30 m, 45 mm Blockbohle)

Kom.:
.....

Auftrag-Nr.:


23.09.2015



erstellt von:	Mario Reiche	Datum:	23.09.2015	Kunde:			
geändert von:		Datum:		Angebot Nr:		Auftrags Nr.	Modell 2015
		Haustyp:	Blockhaus	Benennung: BBH 3,30 x 5,30 m; 45 mm GREENA Modell 2015			
		Dachform:	15° Satteldach				
		Maße:	3,30 x 5,30 m				
		Bedachung:	Bitumenpappe R333 / optional Bitumenschindeln			Maßstab:	1 :200.00
		Wandstärke	45 mm	erstellt mit:	Sema 122	Bv.-Nr.: 791	vo-re



erstellt von:	Mario Reiche	Datum:	23.09.2015	Kunde:			
geändert von:		Datum:		Angebot Nr:		Auftrags Nr.	Modell 2015
		Haustyp:	Blockhaus	Benennung: BBH 3,30 x 5,30 m; 45 mm GREENA Modell 2015			
		Dachform:	15° Satteldach				
		Maße:	3,30 x 5,30 m				
		Bedachung:	Bitumenpappe R333 / optional Bitumenschindeln			Maßstab:	1 :200.00
		Wandstärke	45 mm	erstellt mit:	Sema 122	Bv.-Nr.: 791	hi-li

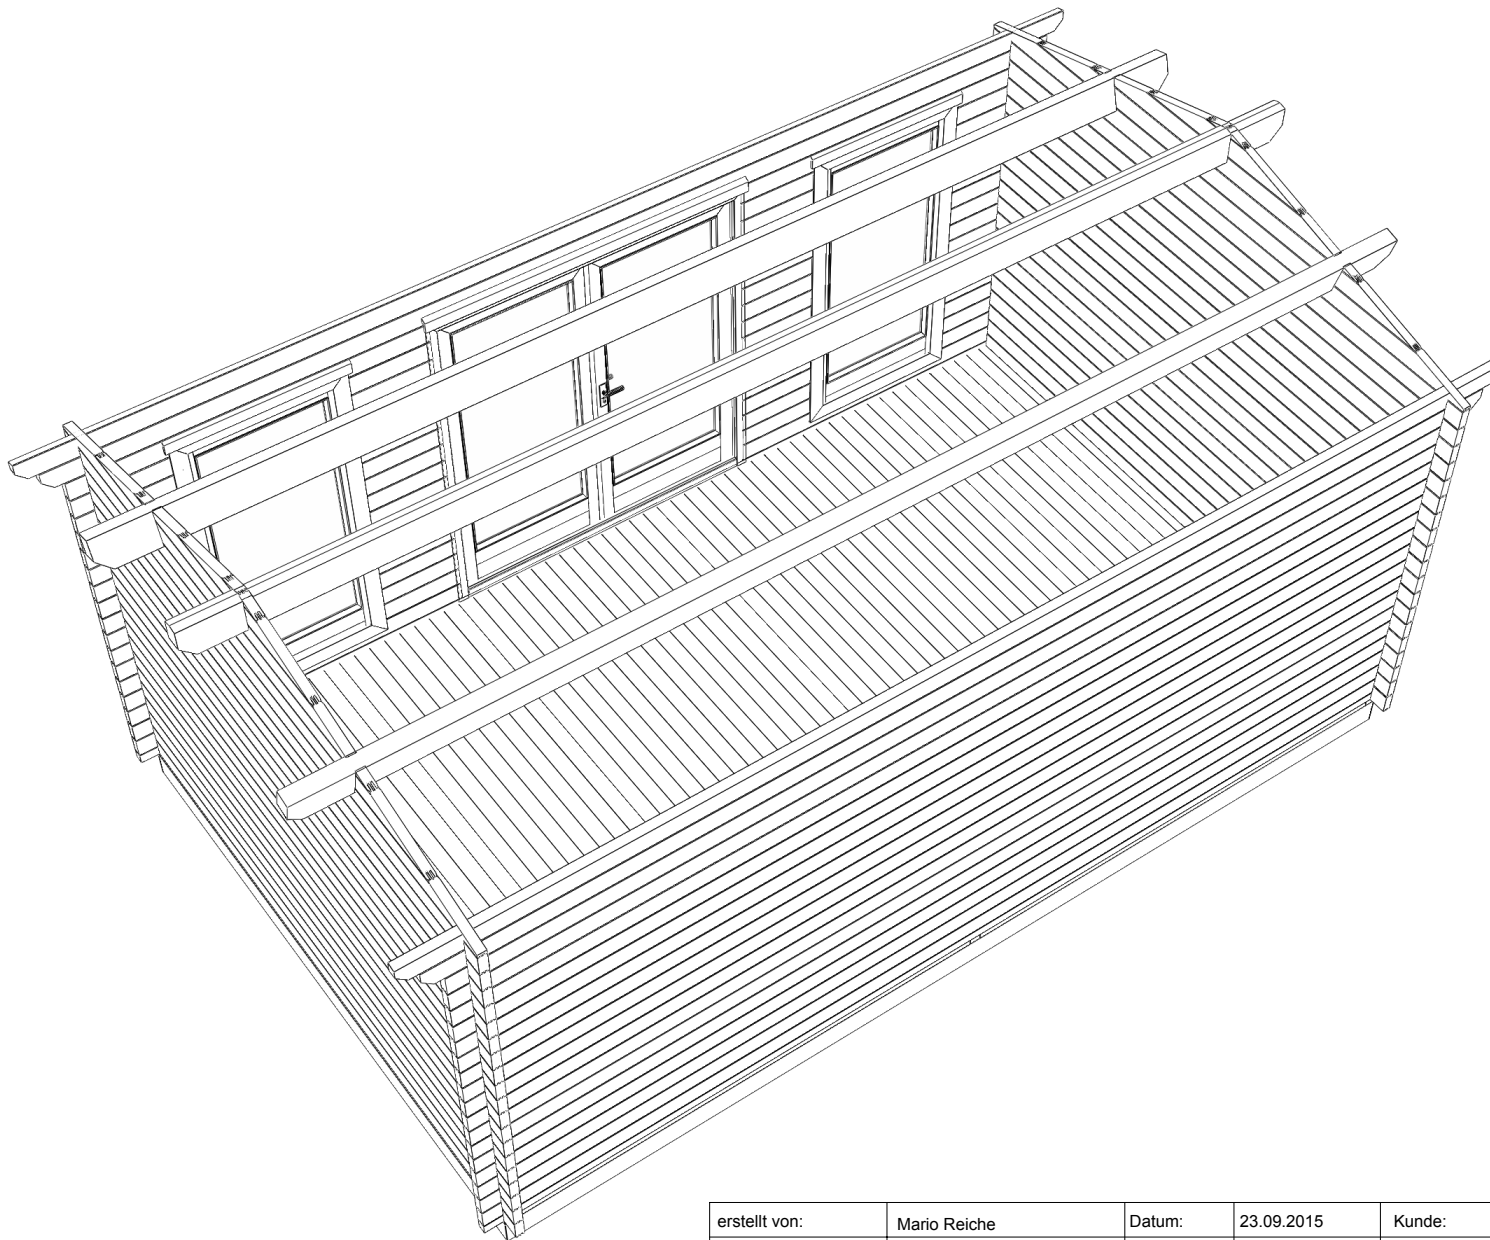

erstellt von:	Mario Reiche	Datum:	23.09.2015	Kunde:			
geändert von:		Datum:		Angebot Nr.:		Auftrags Nr.	Modell 2015
	Haustyp:	Blockhaus	Benennung: BBH 3,30 x 5,30 m; 45 mm GREENA Modell 2015				
	Dachform:	15° Satteldach					
	Maße:	3,30 x 5,30 m					
	Bedachung:	Bitumenpappe R333 / optional Bitumenschindeln				Maßstab:	1 : 50.00
	Wandstärke	45 mm	erstellt mit:	Sema 122	Bv.-Nr.: 791	3D: Dachgeschoß	

Stückliste

Seite 1

Haustyp:

BBH GREENA (3,30 x 5,30 m)
45 mm Blockbohle



Kommission:

Auftragsnummer:


Ladung:

Liste erstellt, am:

23.09.2015
Mario Reiche

von:

... leben und wohnen
mit der Natur!

 Pos.	Bezeichnung	Kz./ENR	Stück	Fertiglänge	Höhe X Breite	Darstellung/Bemerkung
1	Bodenriegel		3	3290	60 X 40	sägerauh, imprägniert
2			14	2555	60 X 40	
3	Bodendielen		60	3200	19 X 96	Rauhspund (inkl. Reserve)
4	Fußleisten		6	3300	19 X 45	 Fase (bauseits anpassen)
5	Dachpfetten		3	5900	80 X 180	siehe Extrazeichnung (HUNDEGGER)
6	Dachschalung, gefast		106	2020	19 X 121	(inkl. Reserve)
7	Traufunterschlagleisten		2	3000	60 X 34	 15° (geteilte Gesamtlänge)
8			2	2900	60 X 34	
9	Traubretter		4	2950	19 X 90	glattkant (geteilte Gesamtlänge)
10	Ortgangbretter		4	2120	19 X 120	 15°
11	Abdeckleisten für Ortgangbretter		4	2200	19 X 45	 Fase (bauseits anpassen)
12	Raute		2			
13	Tür T31; 180x190		1			Vollglas, Doppelflügel, ohne Sprossen
14	Lichtband, ohne Öffnungsfunktion 81x180		2			Vollglas, Doppelflügel, ohne Sprossen
15	Türdeckleiste		2	1860	28 X 75	
16	Türdeckleiste SM		4	930	28 X 75	
17	Windsicherung inkl. Dreieck-Deckleiste		4	2140	20 X 50	 paarweise links u. rechts
18						
19	Dachpappe R333 (für einlagige Ersteindeckung)		5			Rollen á 6 m² (23,9 m² Dachfläche)
20	Bitumenschindeln, optional gegen Aufpreis		10			Pakete á 3,0 m
21						
22						
23						
24						
25						
26						
27						
28						
29						
30						

Stückliste

Seite 2

Haustyp:

BBH GREENA (3,30 x 5,30 m)

45 mm Blockbohle



... leben und wohnen
mit der Natur!

Kommission:

Auftragsnummer:

Ladung:


Liste erstellt, am:

28. Oktober 2013

von:

Mario Reiche

Pos.	Bezeichnung	Kz./ENR	Stück	Fertiglänge	Höhe X Breite	Verwendung
31	Drahtstifte 2,5 x 60 gvz		1300			Dach- und Fußbodenbretter
32	Dachpappstifte 2,0 x 20 mm		750			Dachpappe
33	Dachpappstifte 2,0 x 25 mm		1500			nur, wenn Bitumenschindeln im Lieferumfang
34	Spanplattenschrauben 3,5 x 35		90			Traubretter, Deckleisten, Fußleisten
35	Spanplattenschrauben 4,5 x 50		40			Unterschlagleisten für Traufe
36	Spanplattenschrauben 4,5 x 140		12			Dachpfettensitz
37	Spanplattenschrauben 4,5 x 120		22			1. Bohlschicht, Türrahmen (unten)
38	Spanplattenschrauben 4,5 x 60		80			Tür- u. Fensterdeckleisten, Ortgangbretter
39	Spanplattenschrauben 2,5 x 16		8			Drückergarnitur
40	Drückergarnitur PZ (Aluminium, eloxiert)		1			Tür
41	PZ-Schließzylinder		1			Tür
42	Kleinbeschlagschraube 6 x 45		12			Windsicherung (Langlochbereich)
43	Spanplattenschrauben 6 x 45		4			Windsicherung (Bohrlochbereich)
44						
45						
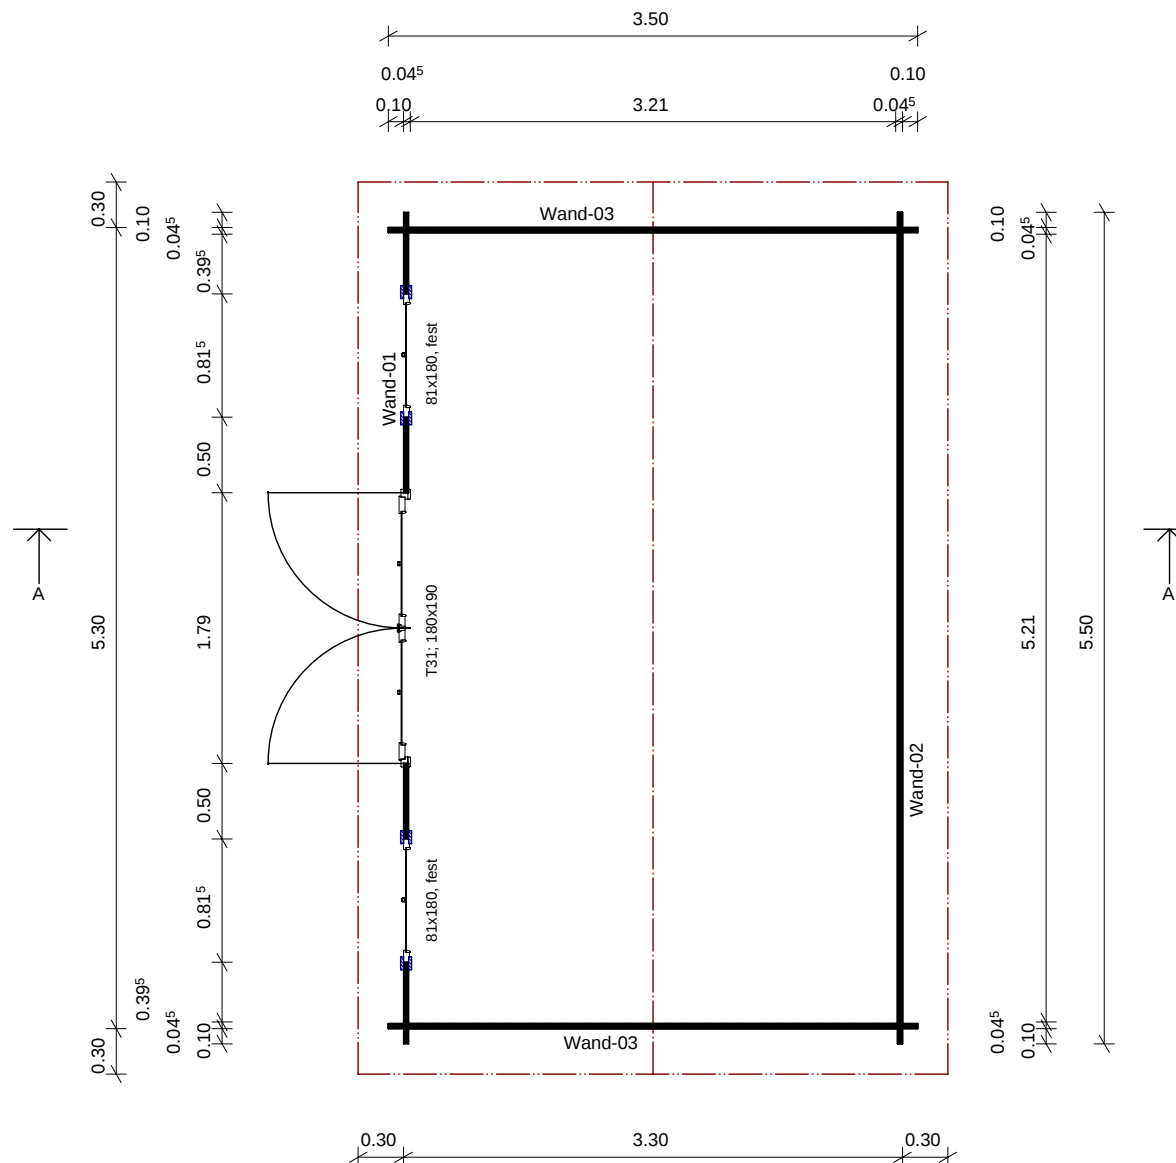

JOBEGA GmbH

Bauersheimer Weg 7
D-17098 Friedland
Tel.: 039601 - 28016 Fax.: 039601 - 28021
E-Mail: jobega.friedland@t-online.de



Grundriß

17.04.2013

BV : BBH 3,30 x 5,30 m; 45 mm
GREENA

Kunde :
Bearb. : Mario Reiche

M : 1 : 50.00

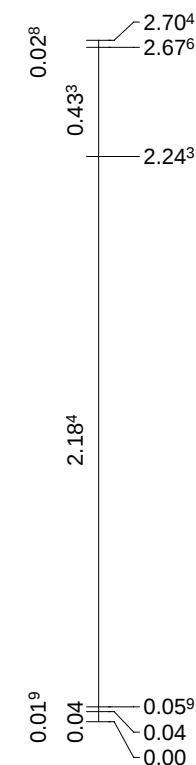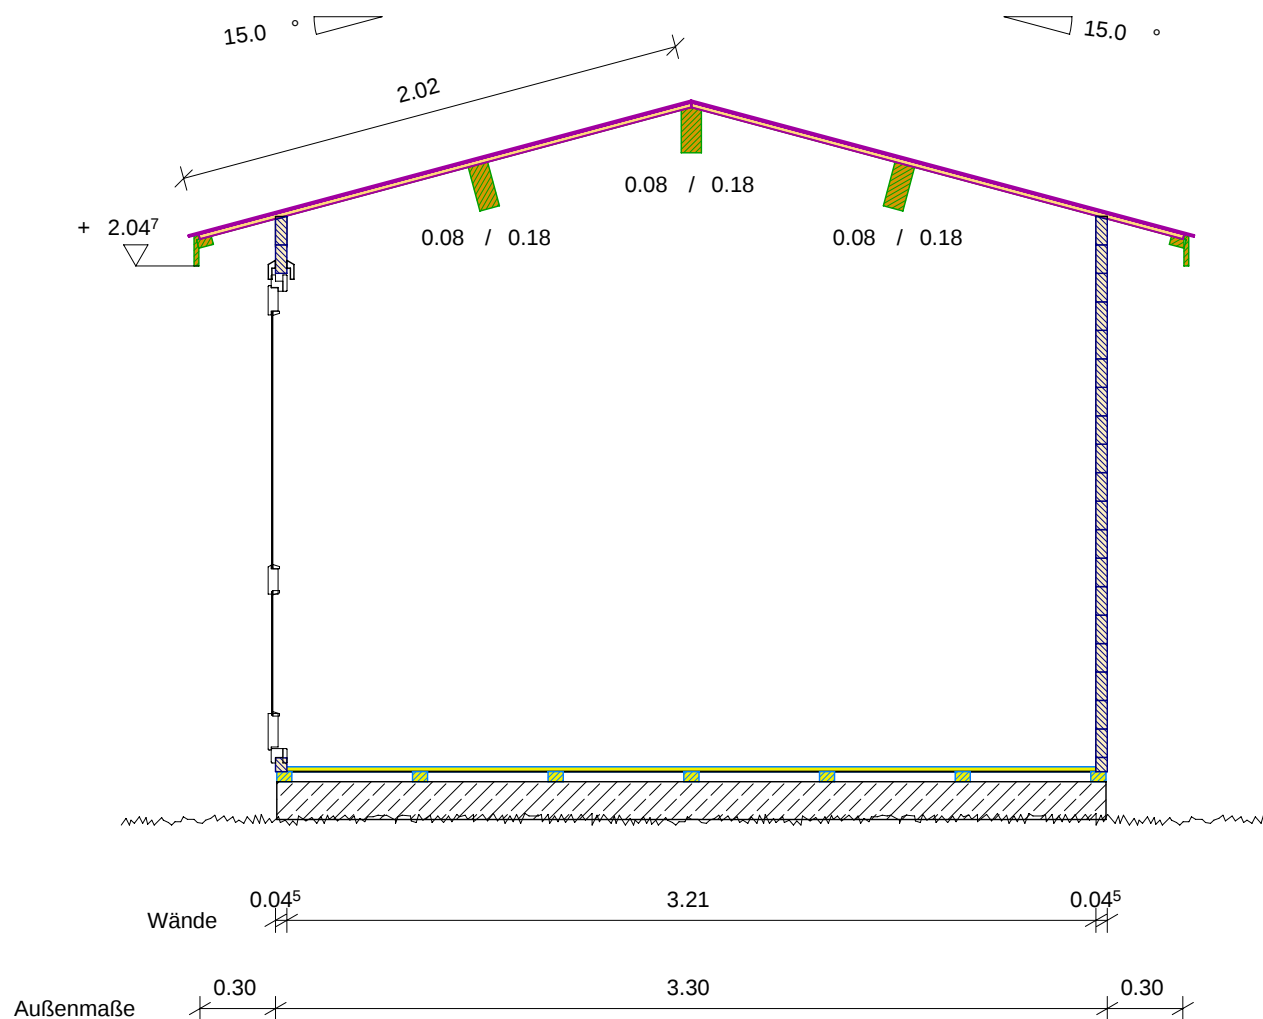

Schnitt: A-A

JOBEGA GmbH

Bauersheimer Weg 7
D-17098 Friedland
Tel.: 039601 - 28016 Fax.: 039601 - 28021
E-Mail: jobega.friedland@t-online.de

Querschnitt


28.10.2013

BV : BBH 3,30 x 5,30 m; 45 mm
GREENA

Kunde :
Bearb. : Mario Reiche

M : 1 : 30.00

Querschnitt

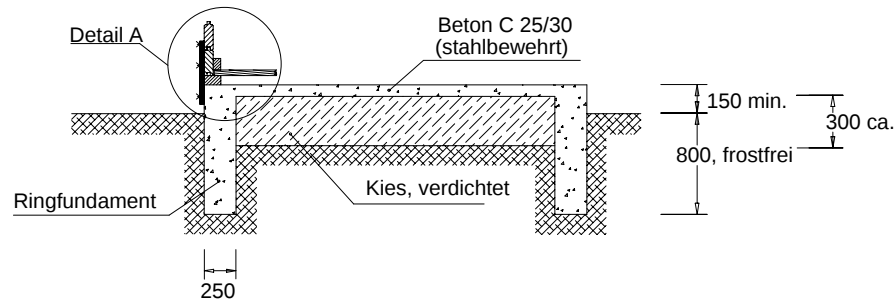

Für die Wände werden mindestens 25 cm breite Streifenfundamente vorgesehen, die frostfrei (mind. 80 cm unter Gelände) und auf gewachsenem Baugrund zu gründen sind. Die Sohle wird konstruktiv in C25/30 mit mindestens 12 cm Dicke und einer Bewehrung von einer Lage Q188 im oberen Drittel gewählt. Auf die Streifenfundamente kann verzichtet werden, wenn ein Bodenaustausch mit 1,0 m Frostschutzkies vorgenommen wird. Die Sohlplatte ist dann 14 cm dick, mit je einer Lage Q188 oben und unten auszuführen. Alternativ zur Mattenbewehrung, ist jeweils die Verwendung von Stahlfaserbeton mit einem Stahlfasergehalt von 30 kg/m³ Betonmöglich. Der Stahlfaserbeton ist auf einer Lage PE-Folie 0,2 mm, auf verdichtetem Planum einzubringen. Bei Verwendung von Betonstahlmatten, wird eine Sauberkeitsschicht aus 5 cm Magerbeton empfohlen. Auf das fertige, abgebundene Fundament, mindestens unter die Bodenriegel, ist eine Feuchtesperre aufzubringen (z.B. Bitumenschweißbahn oder Grundmauerpappe).

Baugrund:


Es wird eine zulässige Bodenpressung von 150 kN/m² angenommen. Diese Annahme ist vor Baubeginn verantwortlich auf der Baustelle zu prüfen!

Für die Befestigung des Hauses auf dem Fundament, können alternativ zu den von außen anzubringenden Flachstahlankern, auch z.B. folgende Verbinder verwendet werden, die dann innen vom Haus montiert werden:
SIMPSON Strong-Tie (oder gleichwertig):
ABL15017G-B oder AG40314-B oder AKR285G-B oder AH19050/2 in Verbindung mit Unterlegscheibe US40/50/10G.
Je nach gewähltem Verbinder, sind dann die entsprechenden Befestigungsmittel (Ankerbolzen etc.) zu wählen.


Das Haus ist mit dem Fundament mit mindestens je Hausecke einem Betonanker zu verbinden. Die Betonanker sind beim Haus bis in die zweite Bohlschicht zu führen. Bei Wandlängen > 3,00 m, ist jeden weiteren lfd. Meter ein zusätzlicher Anker vorzusehen.

Feuchtesperre, Betonanker und Befestigungsmittel dafür, gehören nicht zum Lieferumfang!



Detail A

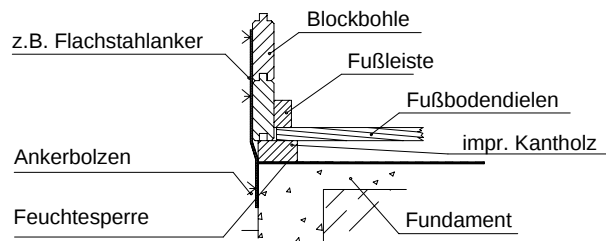

Draufsicht

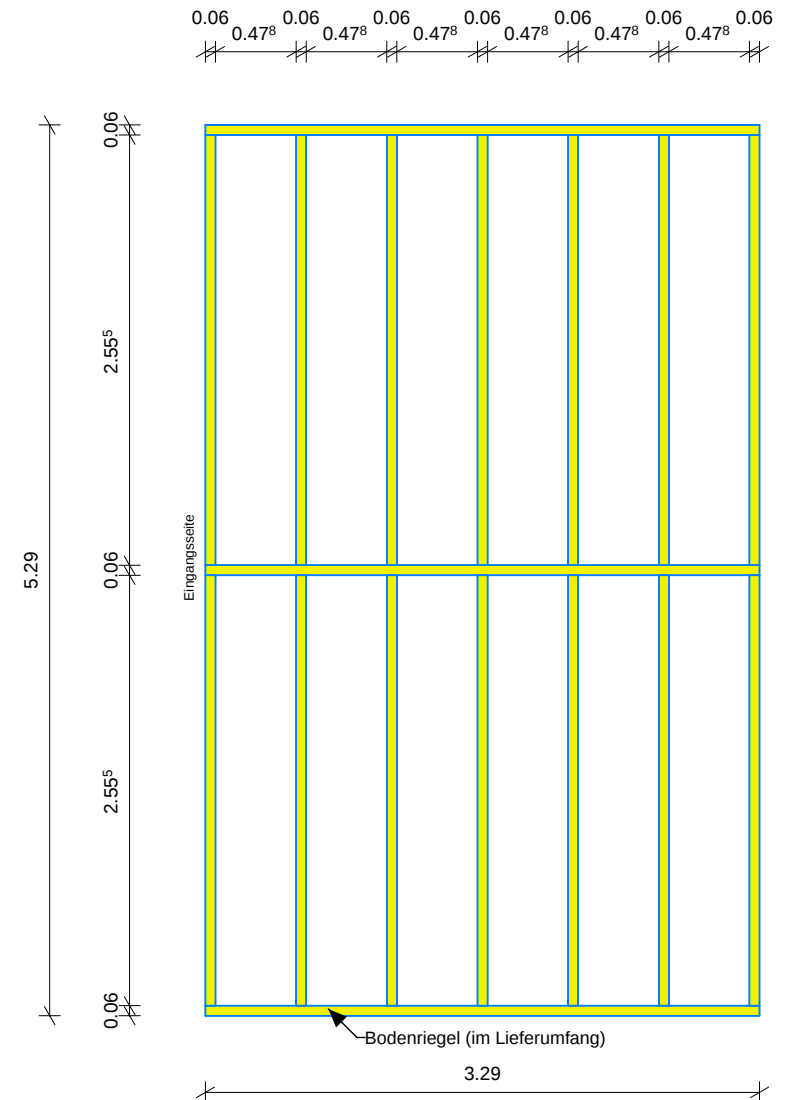

erstellt von:	Mario Reiche	Datum:	23.09.2015	Kunde:	
geändert von:		Datum:		Angebot Nr:	
				Auftrags Nr.	Modell 2015
	Haustyp:	Blockhaus	Benennung:		
	Dachform:	15° Satteldach	BBH 3,30 x 5,30 m; 45 mm GREENA		
	Maße:	3,30 x 5,30 m			
	Bedachung:	Bitumenpappe R333 / optional Bitumenschindeln	Maßstab:	1 : 44.89	
Wandstärke	45 mm	erstellt mit:	Sema 122	Bv.-Nr.: 791	Fundamentplan

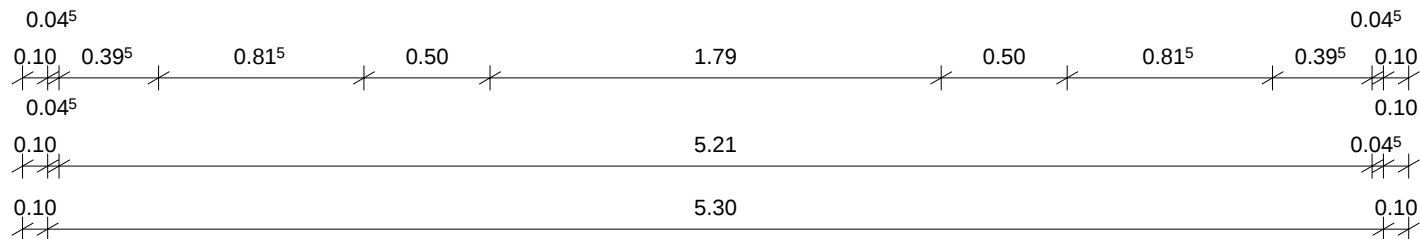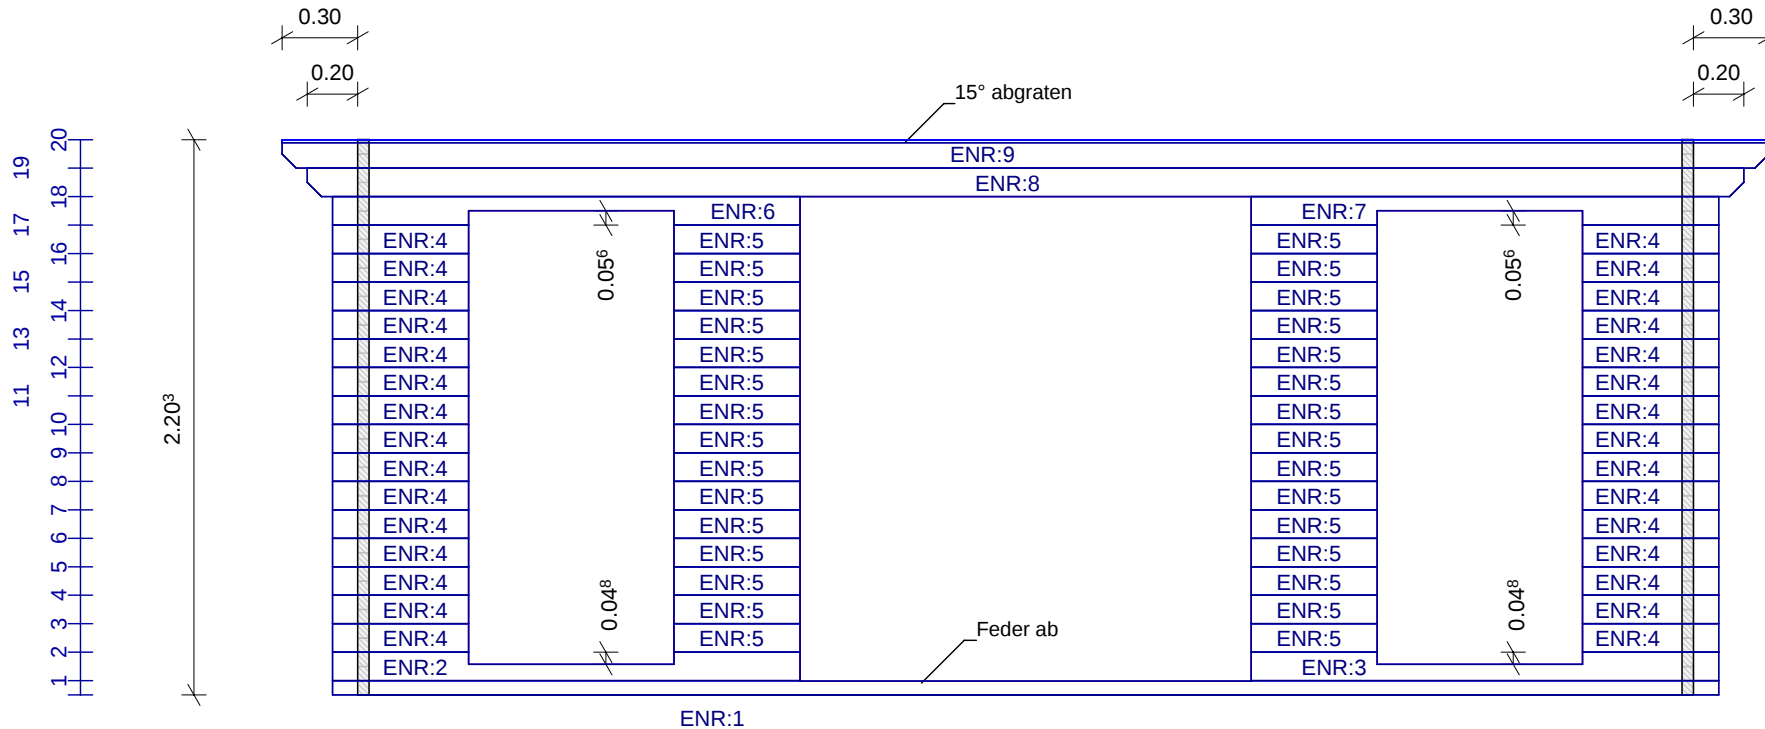

Wand-01

ENR	STK	Länge	Bemerkung
1	1	5,500	Sockelbohle
2	1	1,855	
3	1	1,855	
4	30	0,540	
5	30	0,500	
6	1	1,855	
7	1	1,855	
8	1	5,700	
9	1	5,900	

JOBEGA GmbH

Bauersheimer Weg 7
D-17098 Friedland
Tel.: 039601 - 28016 Fax.: 039601 - 28021
E-Mail: jobega.friedland@t-online.de


HOLZSYSTEMBAU RISS LINKS 17.04.2013

BV : BBH 3,30 x 5,30 m; 45 mm
GREENA

Kunde :
Bearb. : Mario Reiche

Wandnr.: Wand-01

M : 1 : 30.00

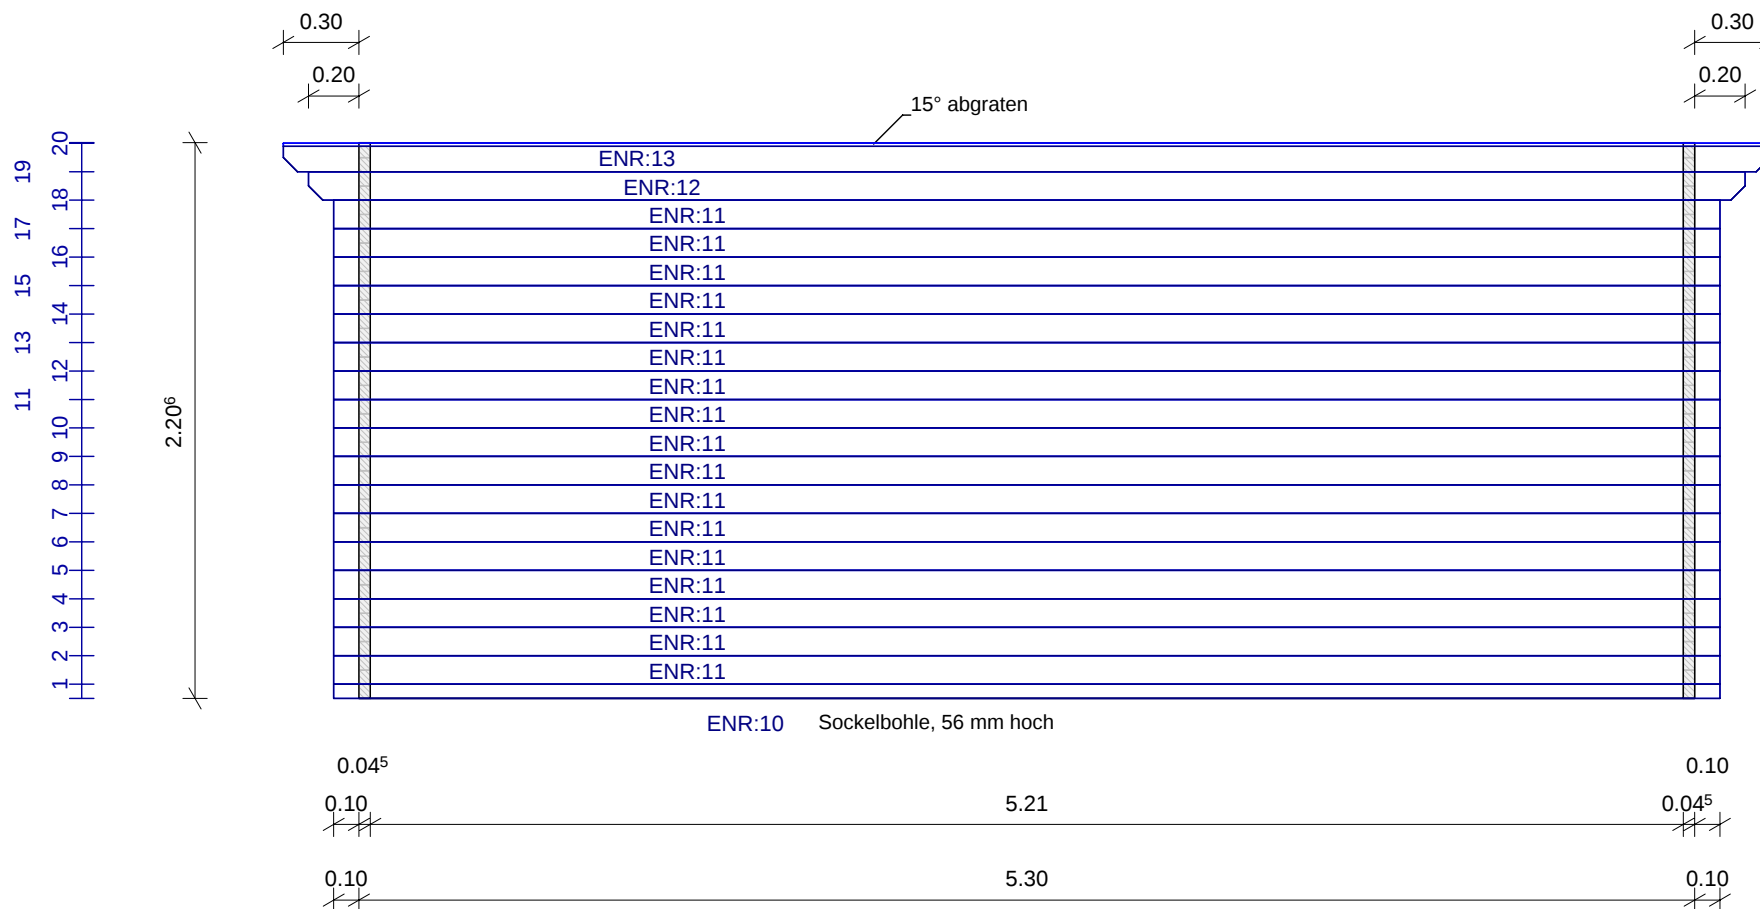

ENR	STK	Länge	Bemerkung
10	1	5,500	Sockelbohle
11	17	5,500	
12	1	5,700	
13	1	5,900	

Wand-02

JOBEGA GmbH

Bauersheimer Weg 7
D-17098 Friedland
Tel.: 039601 - 28016 Fax.: 039601 - 28021
E-Mail: jobega.friedland@t-online.de


HOLZSYSTEMBAU RISS LINKS 17.04.2013

BV : BBH 3,30 x 5,30 m; 45 mm
GREENA

Kunde :
Bearb. : Mario Reiche

Wandnr.: Wand-02

M : 1 : 30.00

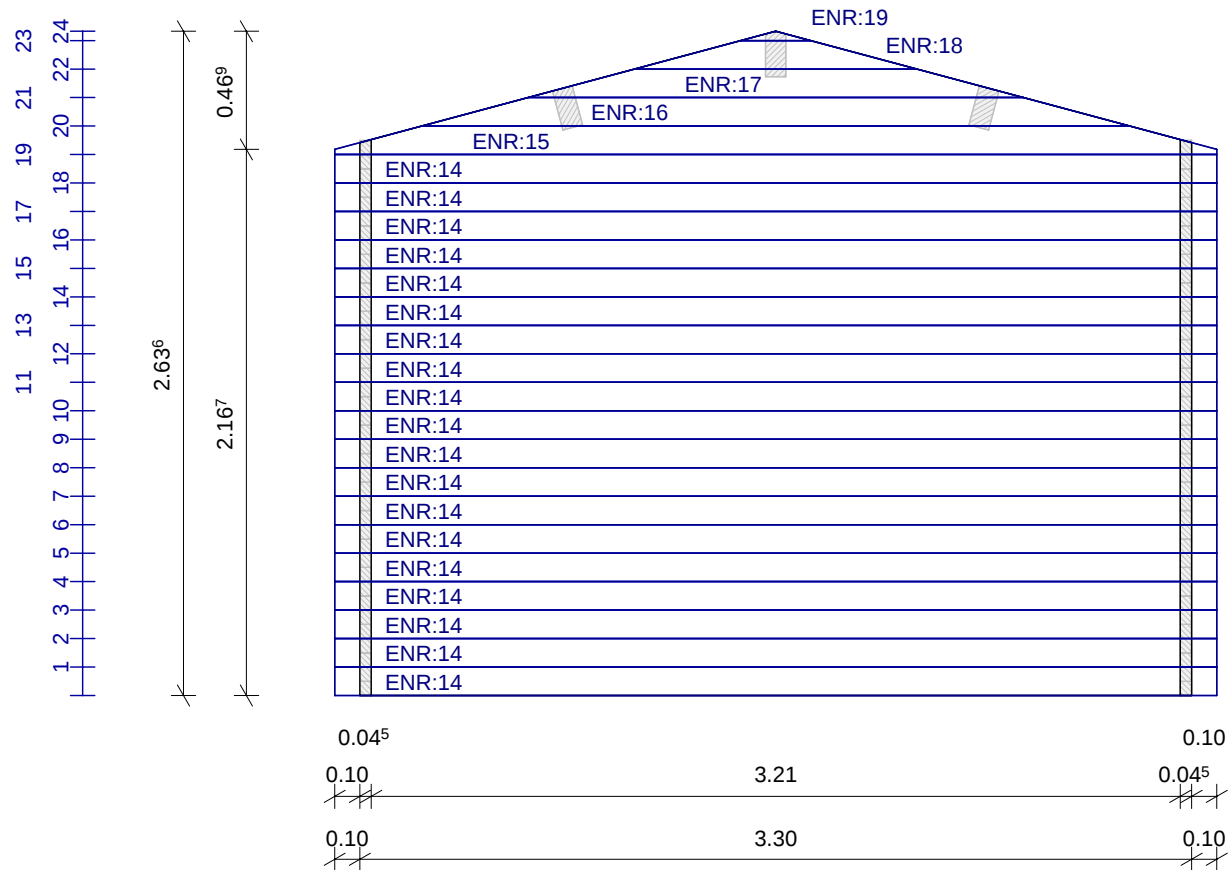

ENR	STK	Länge	Bemerkung
14	38	3,500	
15	2	3,500	Giebel
16	2	2,807	Giebel
17	2	1,964	Giebel
18	2	1,120	Giebel
19	2	0,277	Giebel

2 Stück Wand-03

JOBEGA GmbH

Bauersheimer Weg 7
D-17098 Friedland
Tel.: 039601 - 28016 Fax.: 039601 - 28021
E-Mail: jobega.friedland@t-online.de

HOLZSYSTEMBAU RISS LINKS 17.04.2013


BV : BBH 3,30 x 5,30 m; 45 mm
GREENA

Kunde :
Bearb. : Mario Reiche

Wandnr.: Wand-03

M : 1 : 30.00

Giebel (2 Stück)

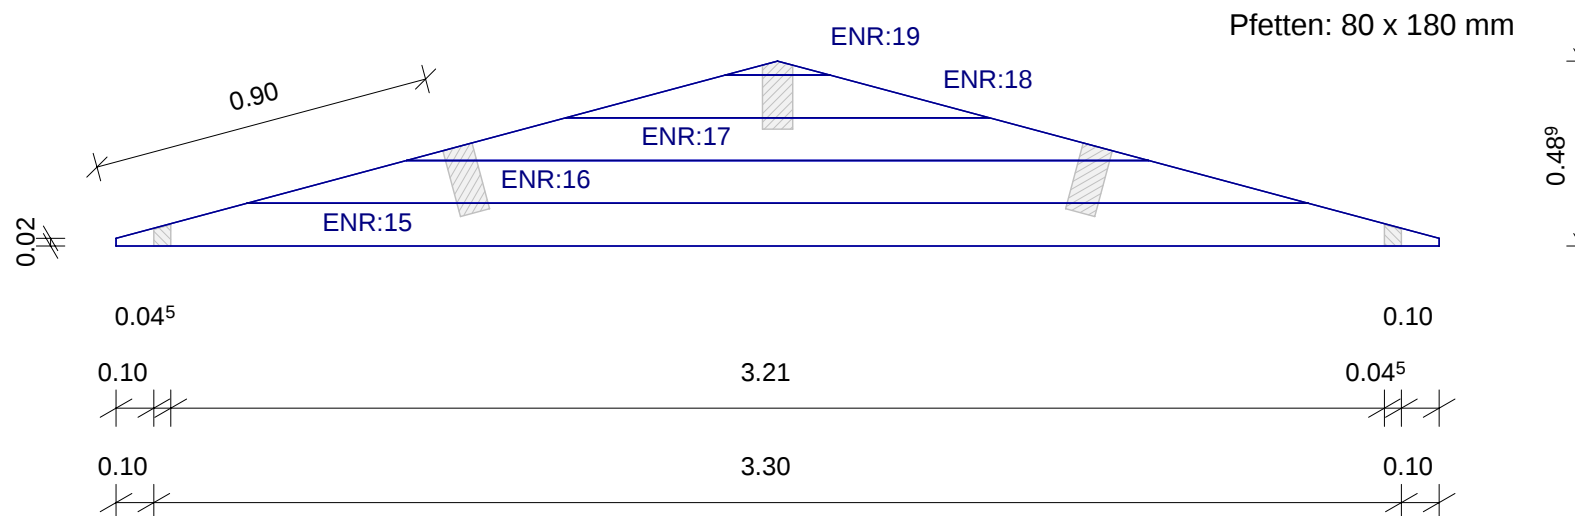

JOBEGA GmbH

Bauersheimer Weg 7
D-17098 Friedland
Tel.: 039601 - 28016 Fax.: 039601 - 28021
E-Mail: jobega.friedland@t-online.de

Giebel


17.04.2013

BV : BBH 3,30 x 5,30 m; 45 mm
GREENA


Kunde :
Bearb. : Mario Reiche

M : 1 : 20.00

2 Stück Mittelpfetten; 80 x 180 x 5900 mm; KVH

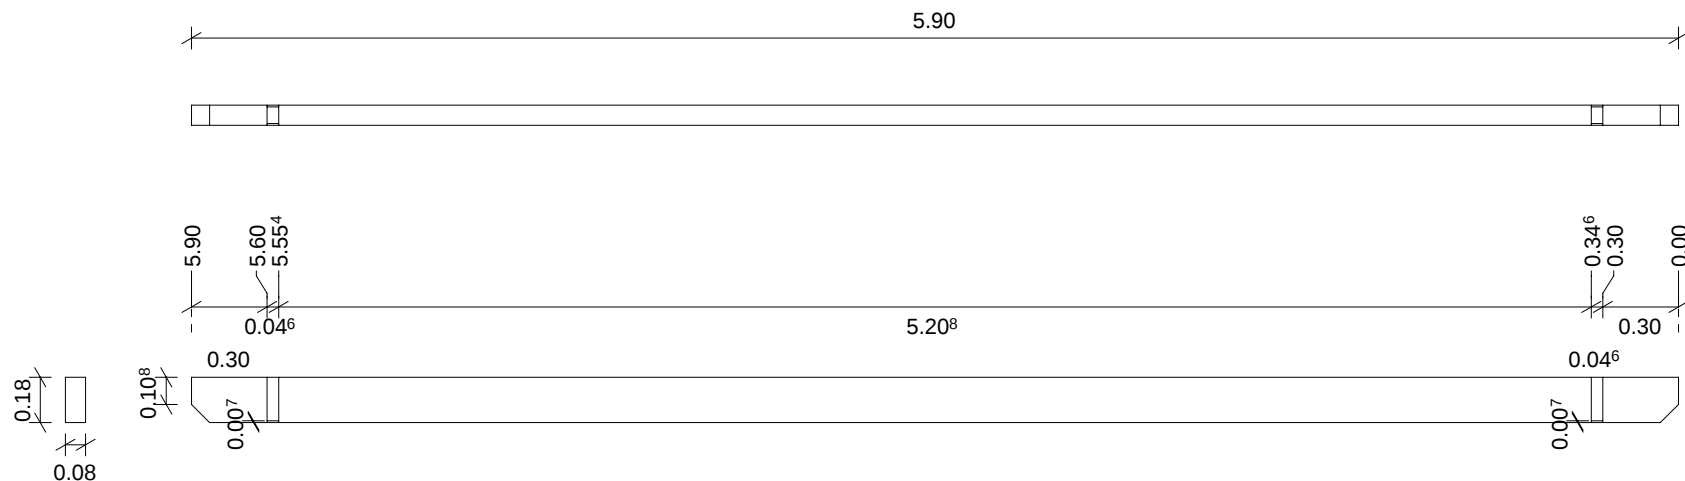

1 Stück Firstpfette; 80 x 180 x 5900 mm; KVH

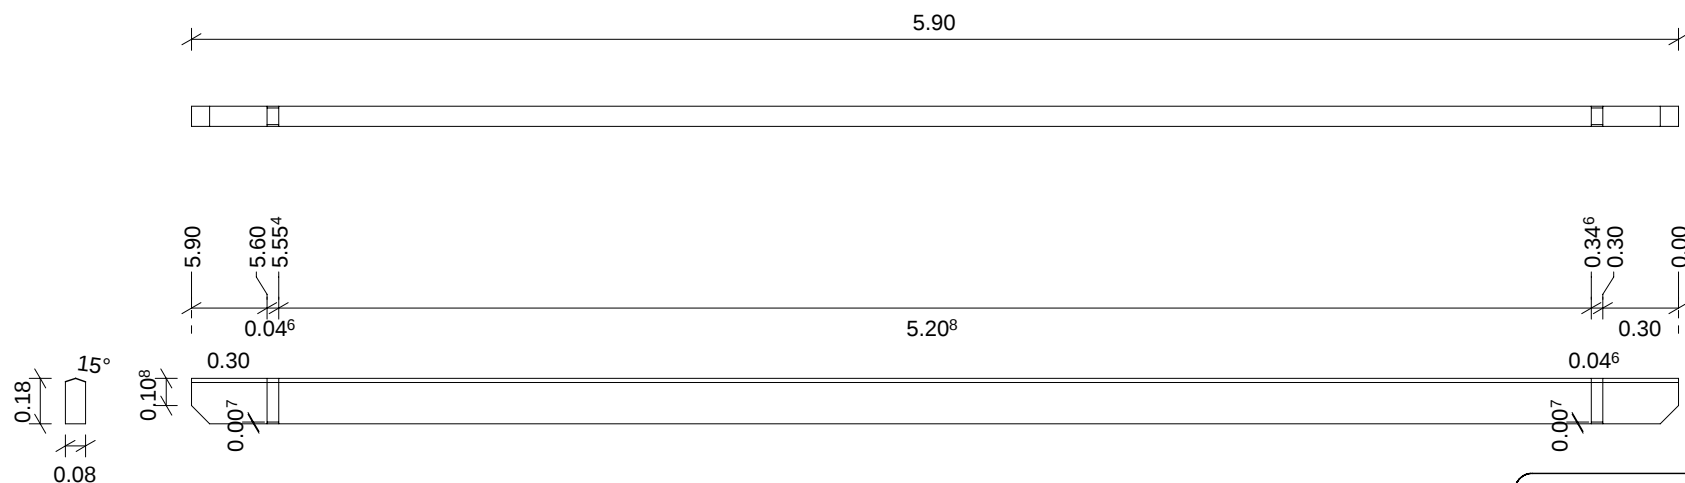

JOBEGA GmbH

Bauersheimer Weg 7
D-17098 Friedland
Tel.: 039601 - 28016 Fax.: 039601 - 28021
E-Mail: jobega.friedland@t-online.de

Dachpfetten


17.04.2013

BV : BBH 3,30 x 5,30 m; 45 mm
GREENA

Kunde :
Bearb. : Mario Reiche

M : 1 : 30.00

Montage Türrahmen f. Doppelflügeltür

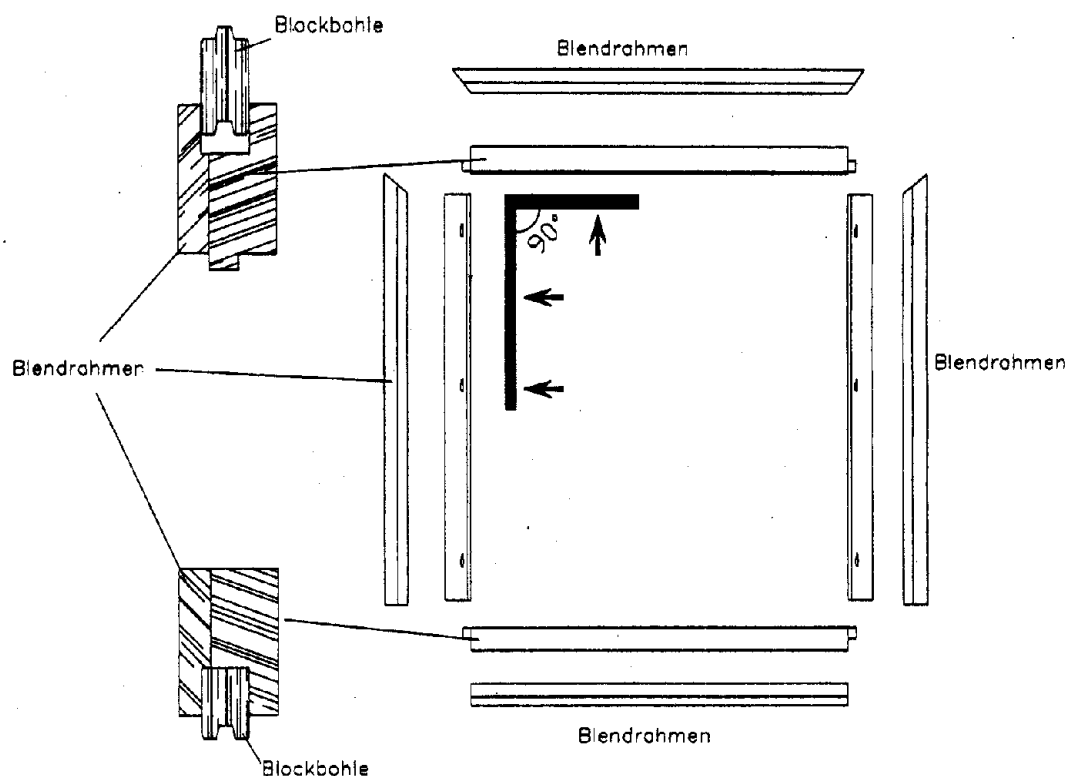

Montage Türrahmen f. Doppelflügeltür

