

6-Eck Pavillon

MODENA II (D=4,00 m; Ausführung: Kiefer, KDI)

Kom.: Auftrag-Nr.: /
.....


19.09.2014

6-Eck Pavillon

MODENA II (D=4,00 m; Ausführung: Kiefer, KDI)


Kom.: Auftrag-Nr.: /
.....

19.09.2014

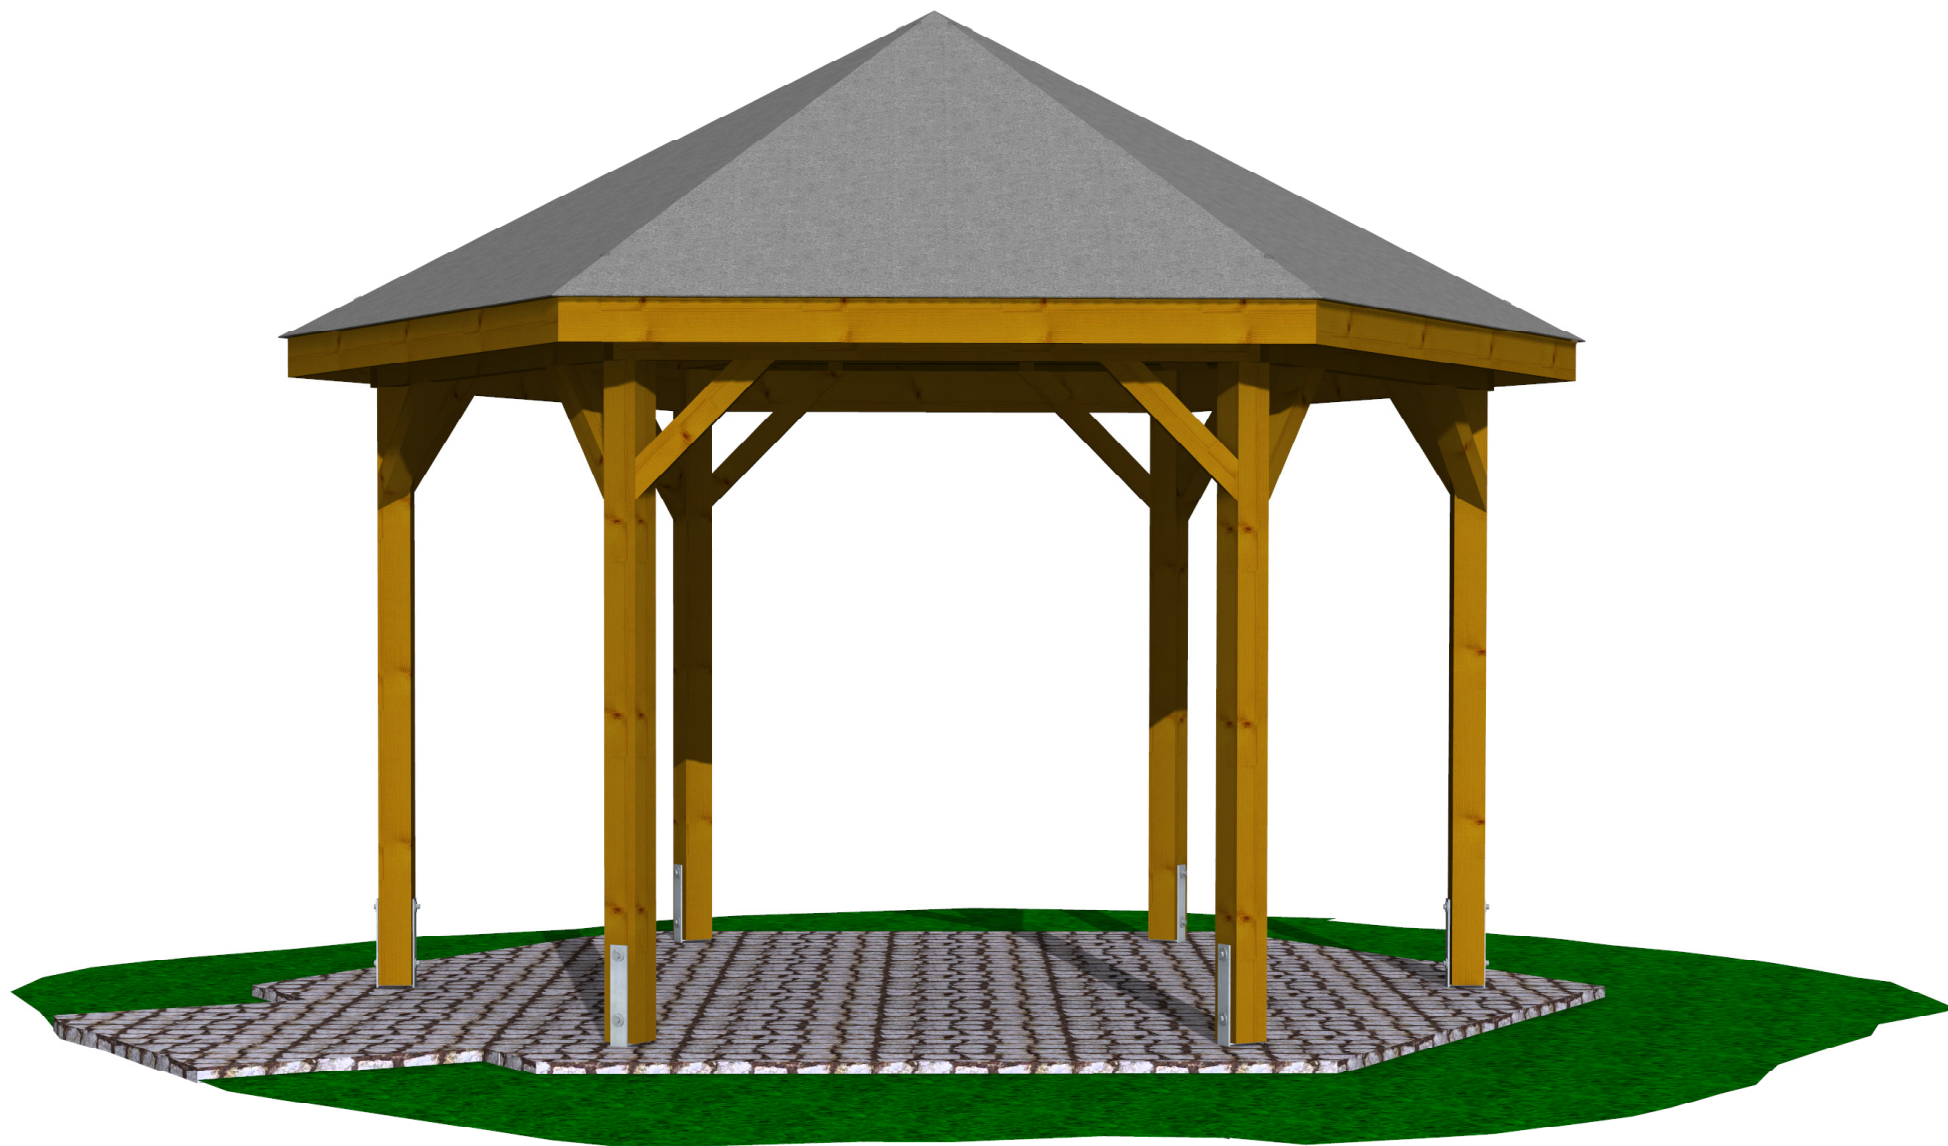

Pfostenträger sind gegen Aufpreis erhältlich.

erstellt von:	Mario Reiche	Datum:	18.09.2014	Kunde:			
geändert von:		Datum:		Angebot Nr.:		Auftrags Nr.	Modell 2014
	Haustyp:	Pavillon, offen	Benennung: 6-Eck Pavillon MODENA II				
	Dachform:	Zeltdach					
	Maße:	D=4,00 m					
	Bedachung:	Bitumenpappe für Ersteindeckung				Maßstab:	1 : 50.00
	Ausführung:	Kiefer, KDI	erstellt mit:	Sema 121	Bv.-Nr.: 377	vorn	

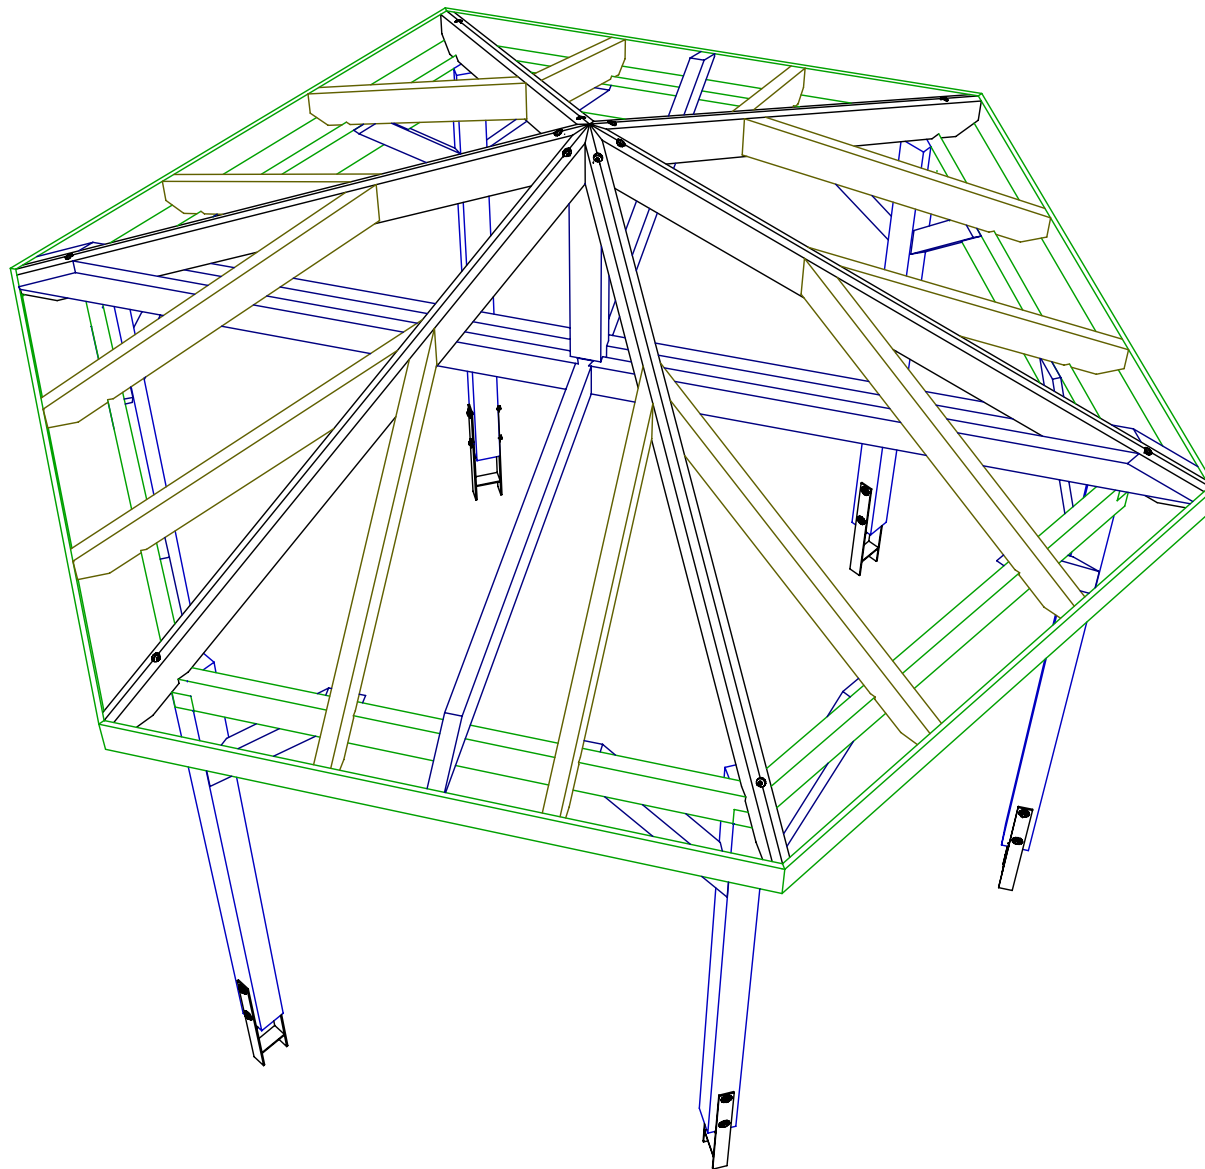

Pfostenträger sind gegen Aufpreis erhältlich.

erstellt von:	Mario Reiche	Datum:	19.09.2014	Kunde:	
geändert von:		Datum:		Angebot Nr.:	
				Auftrags Nr.:	Modell 2014
	Haustyp:	Pavillon, offen	Benennung: 6-Eck Pavillon MODENA II		
	Dachform:	Zeltdach			
	Maße:	D=4,00 m			
	Bedachung:	Bitumenpappe für Ersteindeckung			Maßstab: 1 : 33.33
	Ausführung:	Kiefer, KDI	erstellt mit:	Sema 121	Bv.-Nr.: 377 3-D

Stückliste

Seite 1

Hauttyp:

MODENA II (6-Eck Pavillon; D=4,00 m)

Ausführung: Kiefer KDI



Kommission:

Auftragsnummer:

Liste erstellt, am:

von:

19. September 2014

Mario Reiche

Ladung:

Pos.	Bezeichnung	Kz./ENR	Stück	Fertiglänge	Höhe X Breite	Darstellung/Bemerkung
1	Gratsparren	ENR:1	6	2558	60 X 160	Kiefer KDI (HUNDEGGER)
2	Pfosten	ENR:2	6	2260	115 X 115	Kiefer KDI (HUNDEGGER)
3	Rähm	ENR:3	3	2050	60 X 160	Kiefer KDI (HUNDEGGER)
4	Rähm	ENR:6	3	2050	60 X 160	Kiefer KDI (HUNDEGGER)
5	Sparren (Gratschifter)	ENR:4	6	1529	60 X 140	Kiefer KDI (HUNDEGGER)
6	Sparren (Gratschifter)	ENR:5	6	1529	60 X 140	Kiefer KDI (HUNDEGGER)
7	Zange	ENR:9	1	4466	60 X 140	Kiefer KDI (HUNDEGGER)
8	Zange	ENR:10	1	4466	60 X 140	Kiefer KDI (HUNDEGGER)
9	Zange	ENR:12	2	1890	60 X 140	Kiefer KDI (HUNDEGGER)
10	Kopfband li.	ENR:7	6	814	90 X 90	Kiefer KDI (HUNDEGGER)
11	Kopfband re.	ENR:8	6	814	90 X 90	Kiefer KDI (HUNDEGGER)
12	Firstpfosten	ENR:11	1	961	115 X 115	Kiefer KDI (HUNDEGGER)
13	Traubretter (bauseits anpassen)		6	2300	24 X 135	Kiefer KDI  30°
14	Dachschalung (zugeschnitten als Dreieck)		6			siehe Extrazeichnung
15	Dachpappe R333 (nur für Ersteindeckung!)		4			Rollen á 6,0 m² (für 15,2 m² DF)
16						
17						
Haustyp:

MODENA II (6-Eck Pavillon; D=4,00 m)

Kommission:

Ausführung: Kiefer KDI

Auftragsnummer:

Bade Baustoffe Mönkebude

Liste erstellt, am:

109922 / 6533870


Ladung: **28. Mai 2010**


von:

26. Mai 2010
Mario Reiche

... leben und wohnen
mit der Natur!


Pos.	Bezeichnung	Kz./ENR	Stück	Fertiglänge	Höhe X Breite	Verwendung
31	Tellerkopfschraube 8,0 x 120		24			Anschluß Kopfbänder an Pfosten
32	Tellerkopfschraube 8,0 x 160		24			Anschluß Kopfbänder an Pfosten
33	Sechskantholzschraube 8 x 120		12			Pfettenrähm an Pfosten (je 2 Stk.)
34	Sechskantholzschraube 8 x 70		24			Kopfband an Pfettenrähm (je 2 Stk.)
35	Sechskantholzschraube 12 x 200		12			Gratsparrenauflager
36	Sechskantholzschraube 12 x 100		8			Zangen an Gratsparren (je 2 Stk.)
37	U-Scheibe M8		36			
38	U-Scheibe M12		20			
39	Spanplattenschraube 6x140		10			Blatt bei Pfettenrähm, Firstpfosten an Zangen
40	Spanplattenschraube 4,5x60		60			Traubretter
41	Nägels 2,2 x 55 mm		800			Dachtafeln auf Sparren
42	Spanplattenschraube 5x90		48			Schifter an Gratsparren (je 4 Stk.)
43	Winkelverbinder 80/60/40		8			Zangen auf Pfettenrähm
44	Kammnägels 40 mm		48			Winkelverbinder
45	Sparrennägels 180 mm		12			Gratschifter auf Pfettenrähm
46	Pappstifte 2,0 x 20 mm		500			Dachpappe
47						
48						
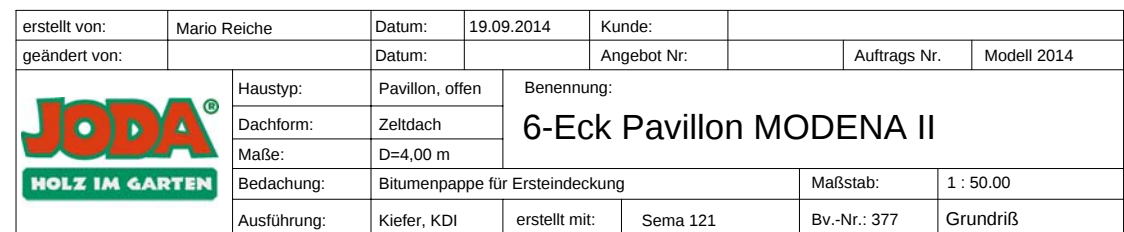

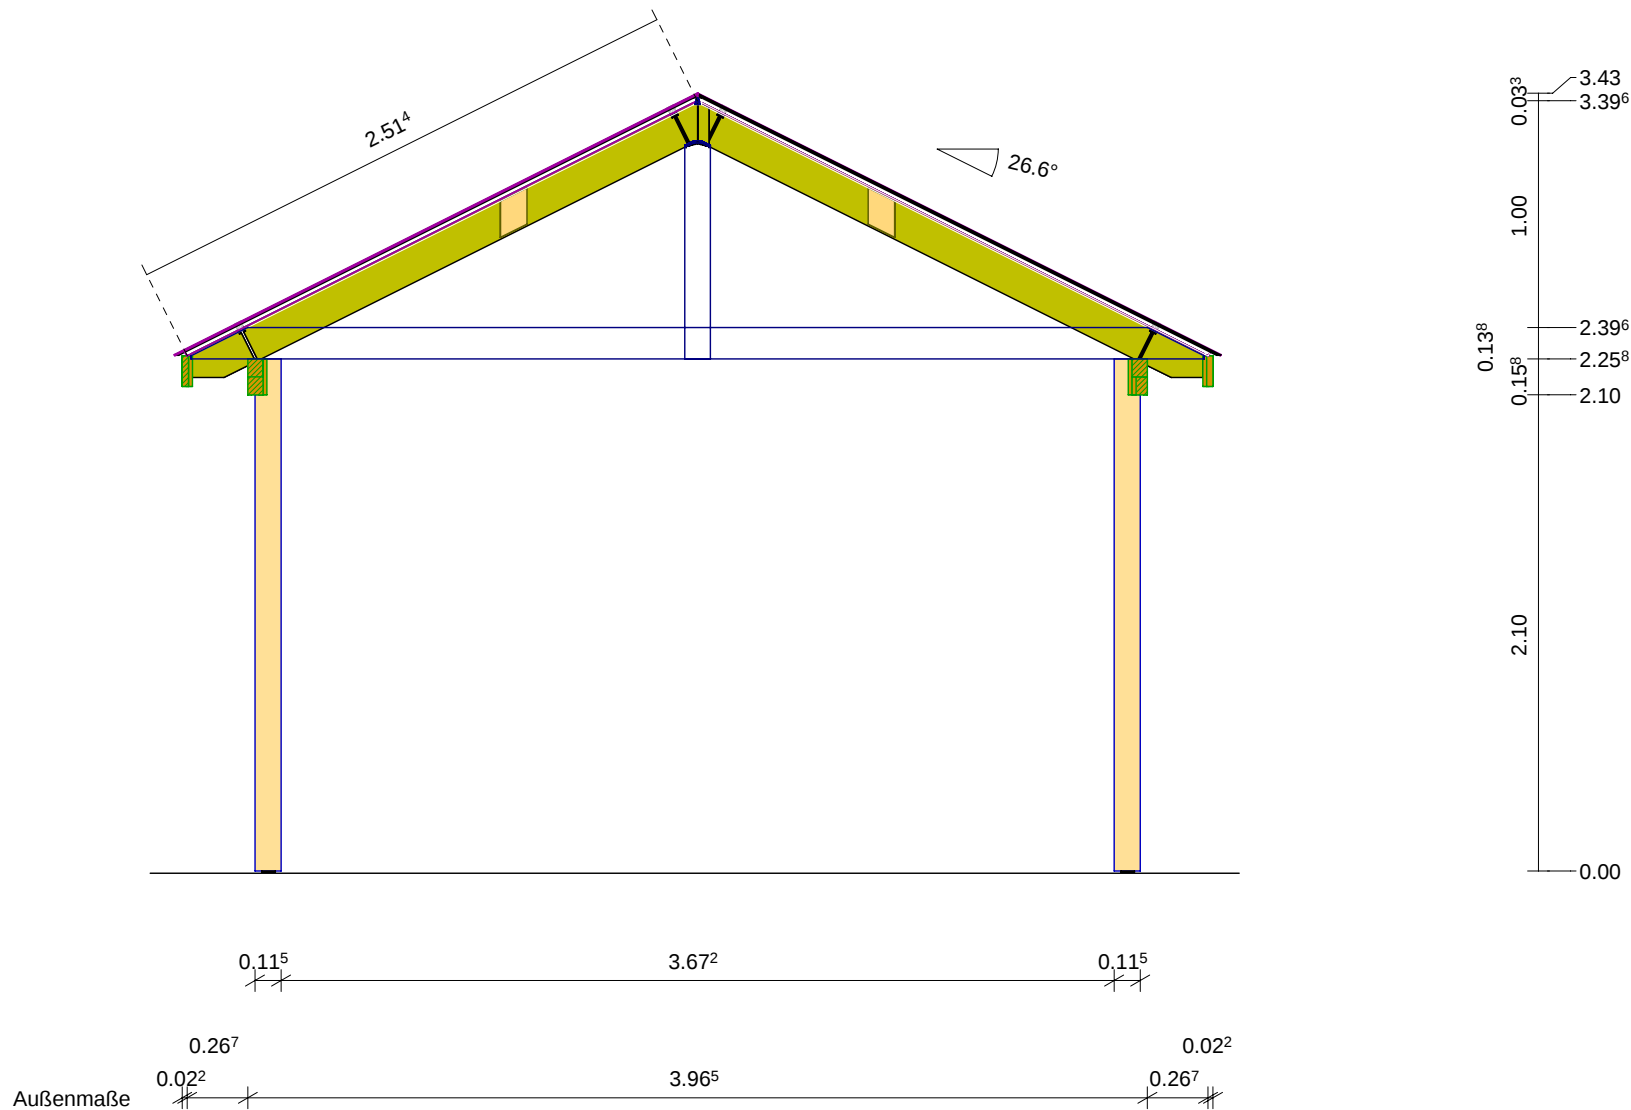


Schnitt: A-A

erstellt von:	Mario Reiche	Datum:	19.09.2014	Kunde:	
geändert von:		Datum:		Angebot Nr:	
JODA HOLZ IM GARTEN		Hautyp:	Pavillon, offen	Benennung: 6-Eck Pavillon MODENA II	
		Dachform:	Zeltdach		
		Maße:	D=4,00 m		
		Bedachung:	Bitumenpappe für Ersteindeckung		Maßstab: 1 : 33.33
		Ausführung:	Kiefer, KDI	erstellt mit: Sema 121	Bv.-Nr.: 377
				Querschnitt A-A	

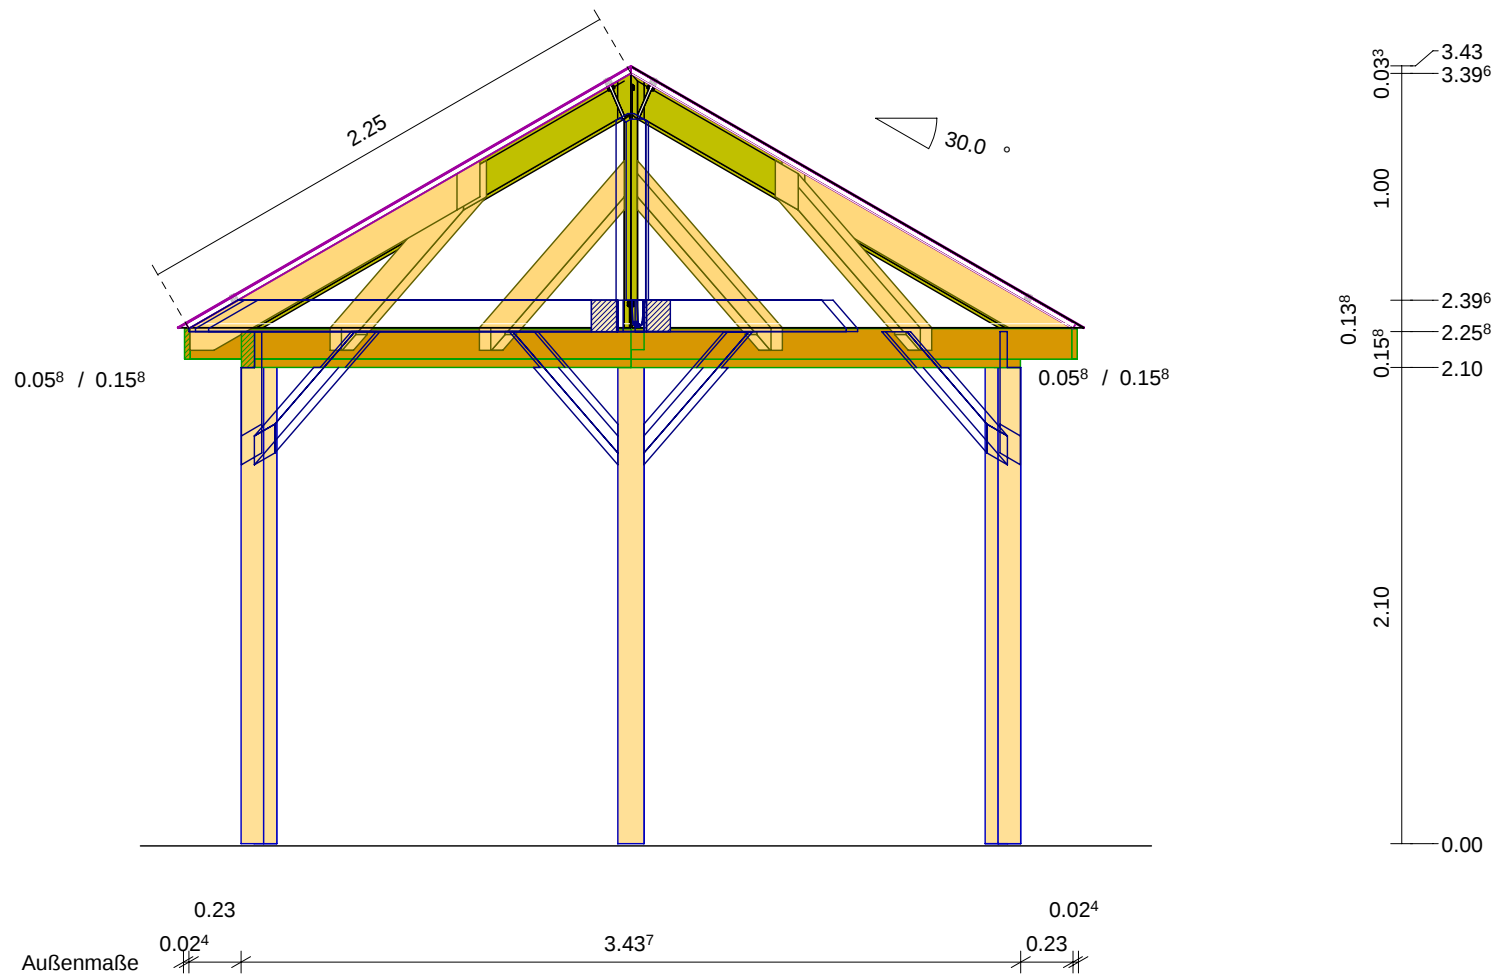


Schnitt: B-B

erstellt von:	Mario Reiche	Datum:	19.09.2014	Kunde:	
geändert von:		Datum:		Angebot Nr.:	
				Auftrags Nr.:	
				Modell 2014	
JODA HOLZ IM GARTEN	Haustyp:	Pavillon, offen	Benennung: 6-Eck Pavillon MODENA II		
	Dachform:	Zeltdach			
	Maße:	D=4,00 m			
	Bedachung:	Bitumenpappe für Ersteindeckung			Maßstab: 1 : 33.33
	Ausführung:	Kiefer, KDI	erstellt mit:	Sema 121	Bv.-Nr.: 377
					Querschnitt B-B

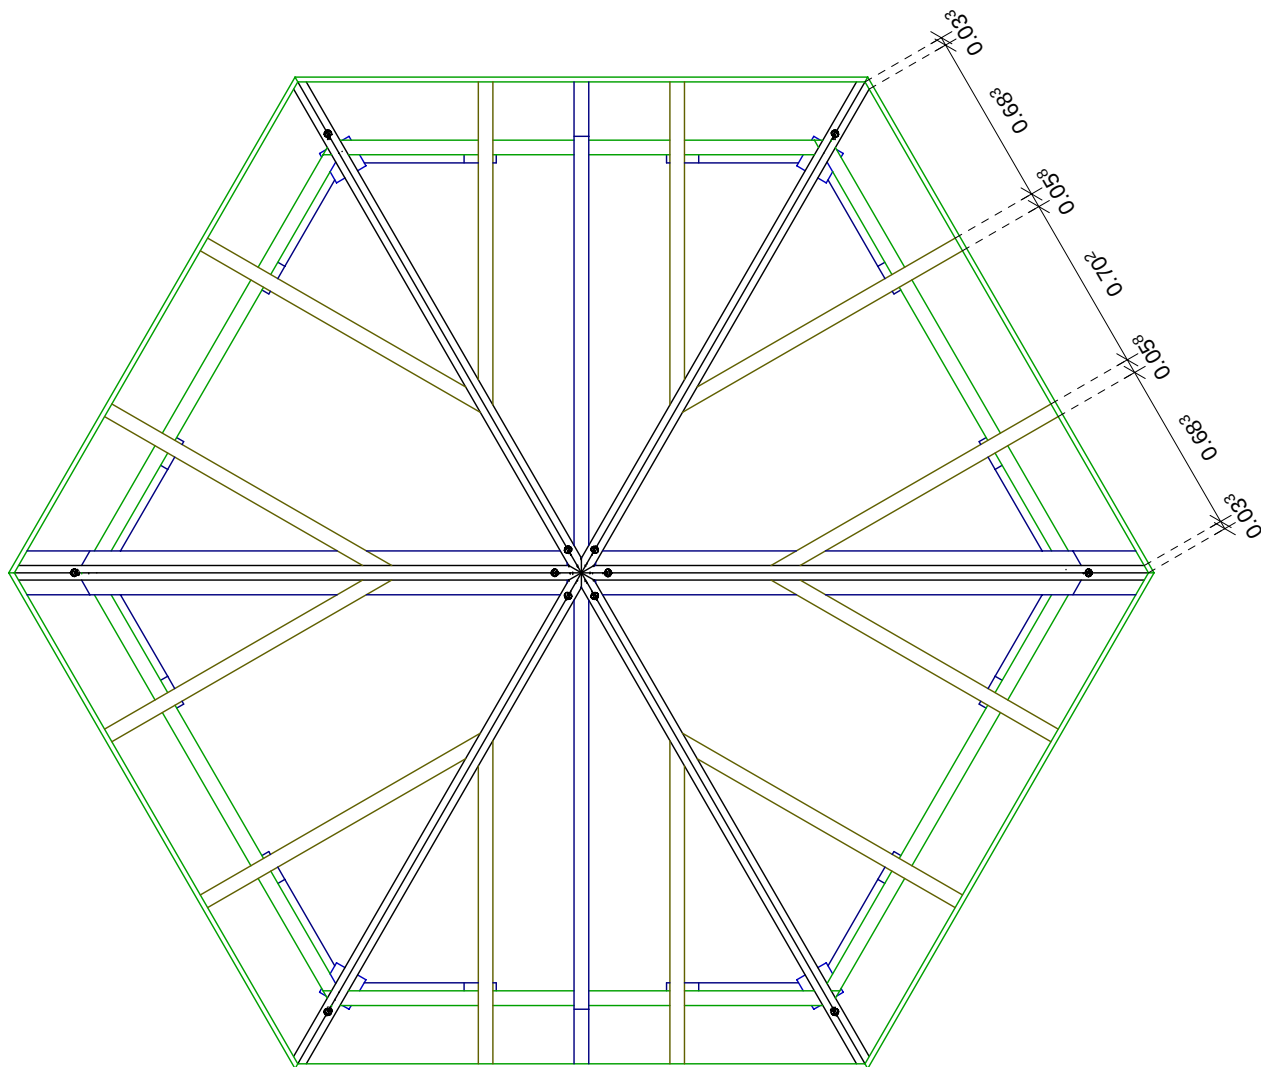


erstellt von:	Mario Reiche	Datum:	19.09.2014	Kunde:	
geändert von:		Datum:		Angebot Nr.:	
				Auftrags Nr.:	Modell 2014
JODA HOLZ IM GARTEN	Haustyp:	Pavillon, offen	Benennung: 6-Eck Pavillon MODENA II		
	Dachform:	Zeltdach			
	Maße:	D=4,00 m			
	Bedachung:	Bitumenpappe für Ersteindeckung			Maßstab: 1 : 30.00
	Ausführung:	Kiefer, KDI	erstellt mit:	Sema 121	Bv.-Nr.: 377 Draufsicht

6 Stück Dachtafeln
(Softline KDI; 19 x 96 mm)

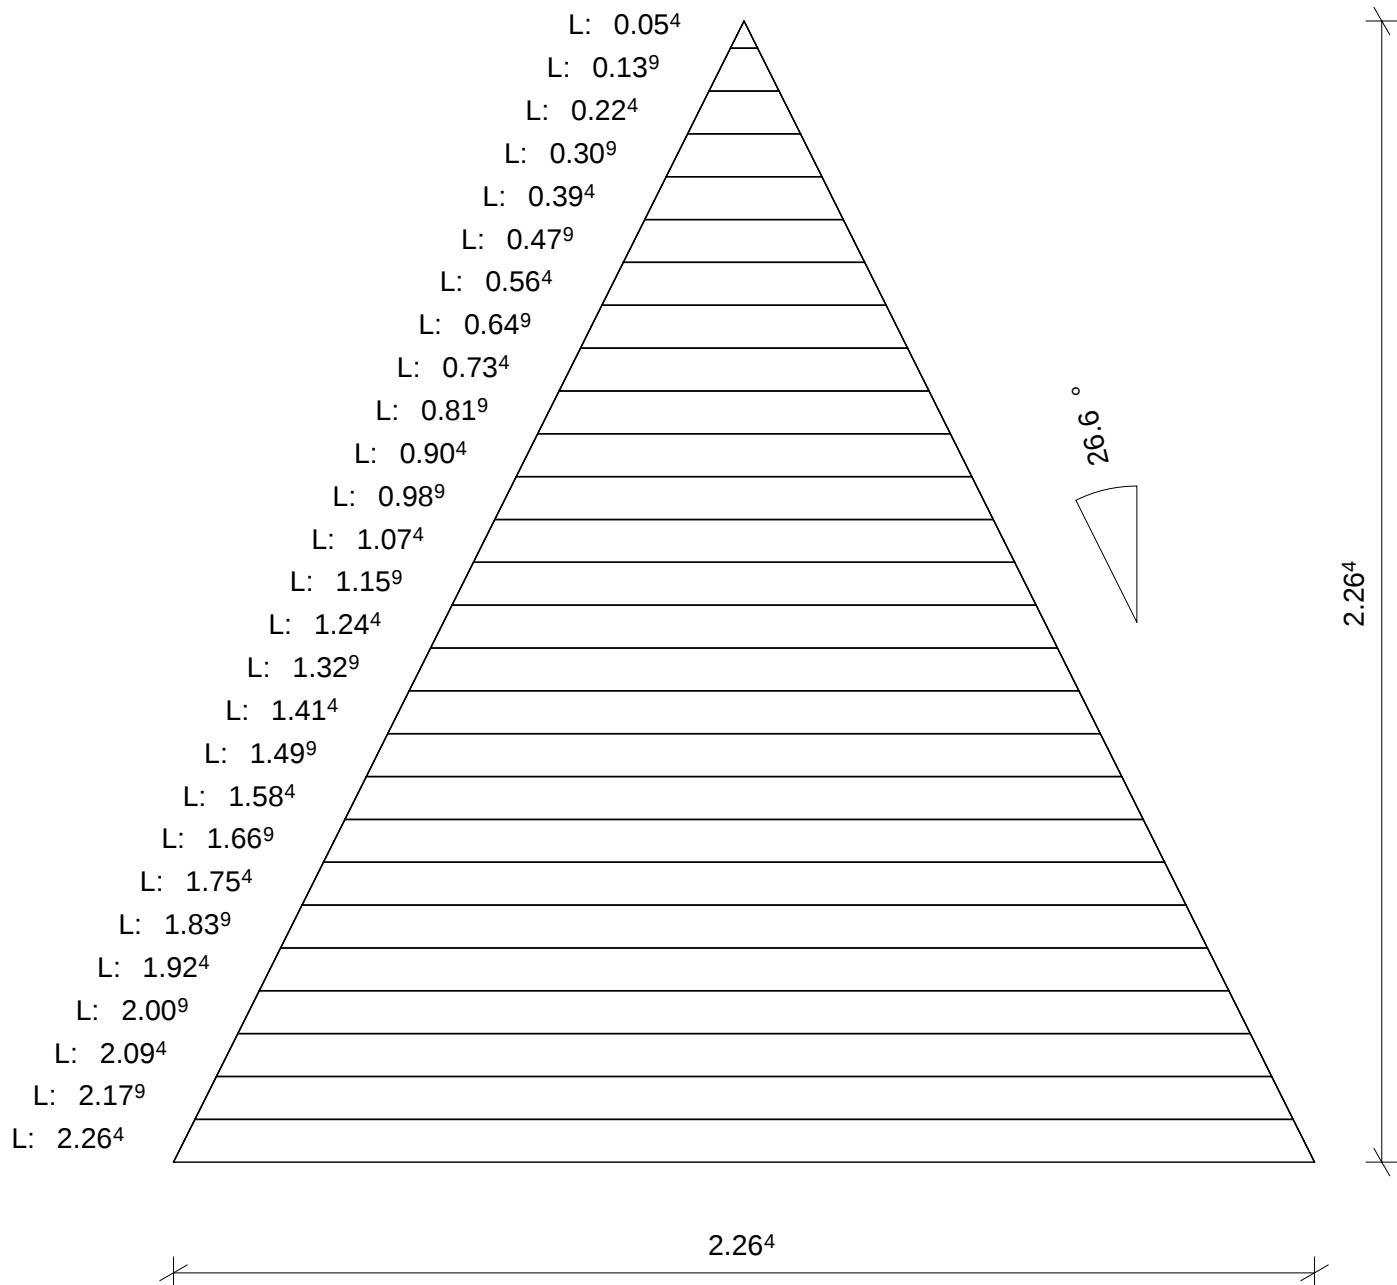

erstellt von:	Mario Reiche	Datum:	19.09.2014	Kunde:	
geändert von:		Datum:		Angebot Nr:	
				Auftrags Nr.	Modell 2014
JODA[®] HOLZ IM GARTEN	Haustyp:	Pavillon, offen	Benennung: 6-Eck Pavillon MODENA II		
	Dachform:	Zeltdach			
	Maße:	D=4,00 m			
	Bedachung:	Bitumenpappe für Ersteindeckung			Maßstab: 1 : 15.00
	Ausführung:	Kiefer, KDI	erstellt mit:	Sema 121	Bv.-Nr.: 377 Dach-Platten

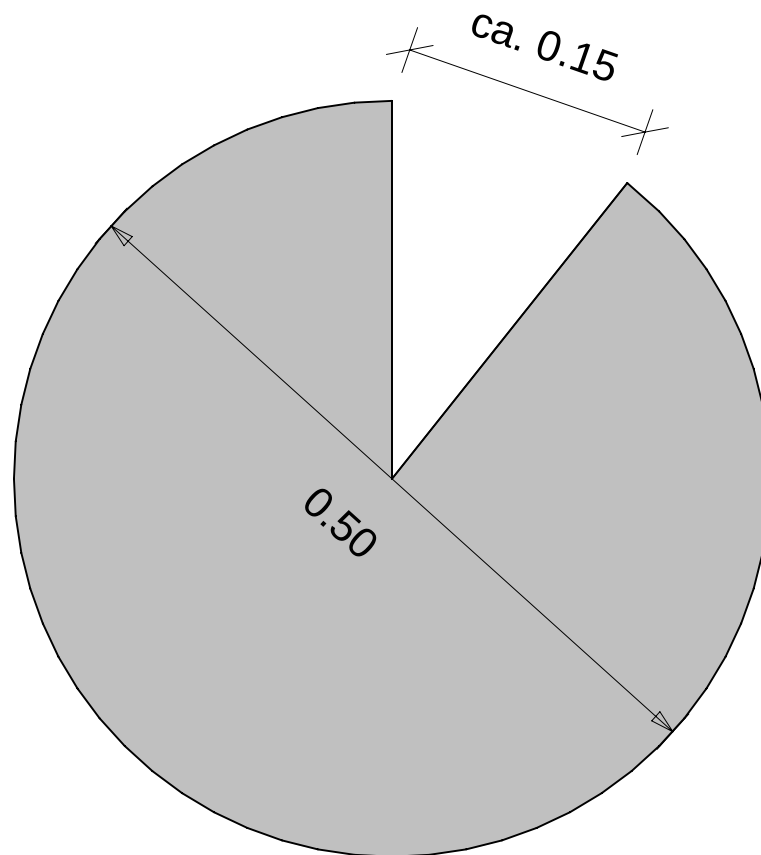

Firsthaube:

Um an der Firstspitze einen sauberen Abschluß zu bekommen, ist aus Dachpappe oben dargestelltes Teil auszuschneiden. Dieses wird als "Tüte" zusammengerollt und als Firstspitze aufs Dach genagelt.

erstellt von:	Mario Reiche	Datum:	19.09.2014	Kunde:			
geändert von:		Datum:		Angebot Nr.:		Auftrags Nr.	Modell 2014
 	Haustyp:	Pavillon, offen	Benennung: 6-Eck Pavillon MODENA II				
	Dachform:	Zeltdach					
	Maße:	D=4,00 m					
	Bedachung:	Bitumenpappe für Ersteindeckung				Maßstab:	1 : 5.00
	Ausführung:	Kiefer, KDI	erstellt mit:	Sema 121	Bv.-Nr.: 377	Firsthaube	