



Horizontalschnitt: HOR 1

erstellt von:	Andreas Stelter	Datum:	15.11.2022	Kunde:	,
geändert von:		Datum:		Angebot Nr.:	Auftrags Nr.
		Haustyp:	Benennung:		
		Dachform:	Haus Rantum		
		Maße:			
		Bedachung:			Maßstab: 1 : 30
		Wandstärke	erstellt mit: Sema 222		Bv.-Nr.: 090 Draufsicht

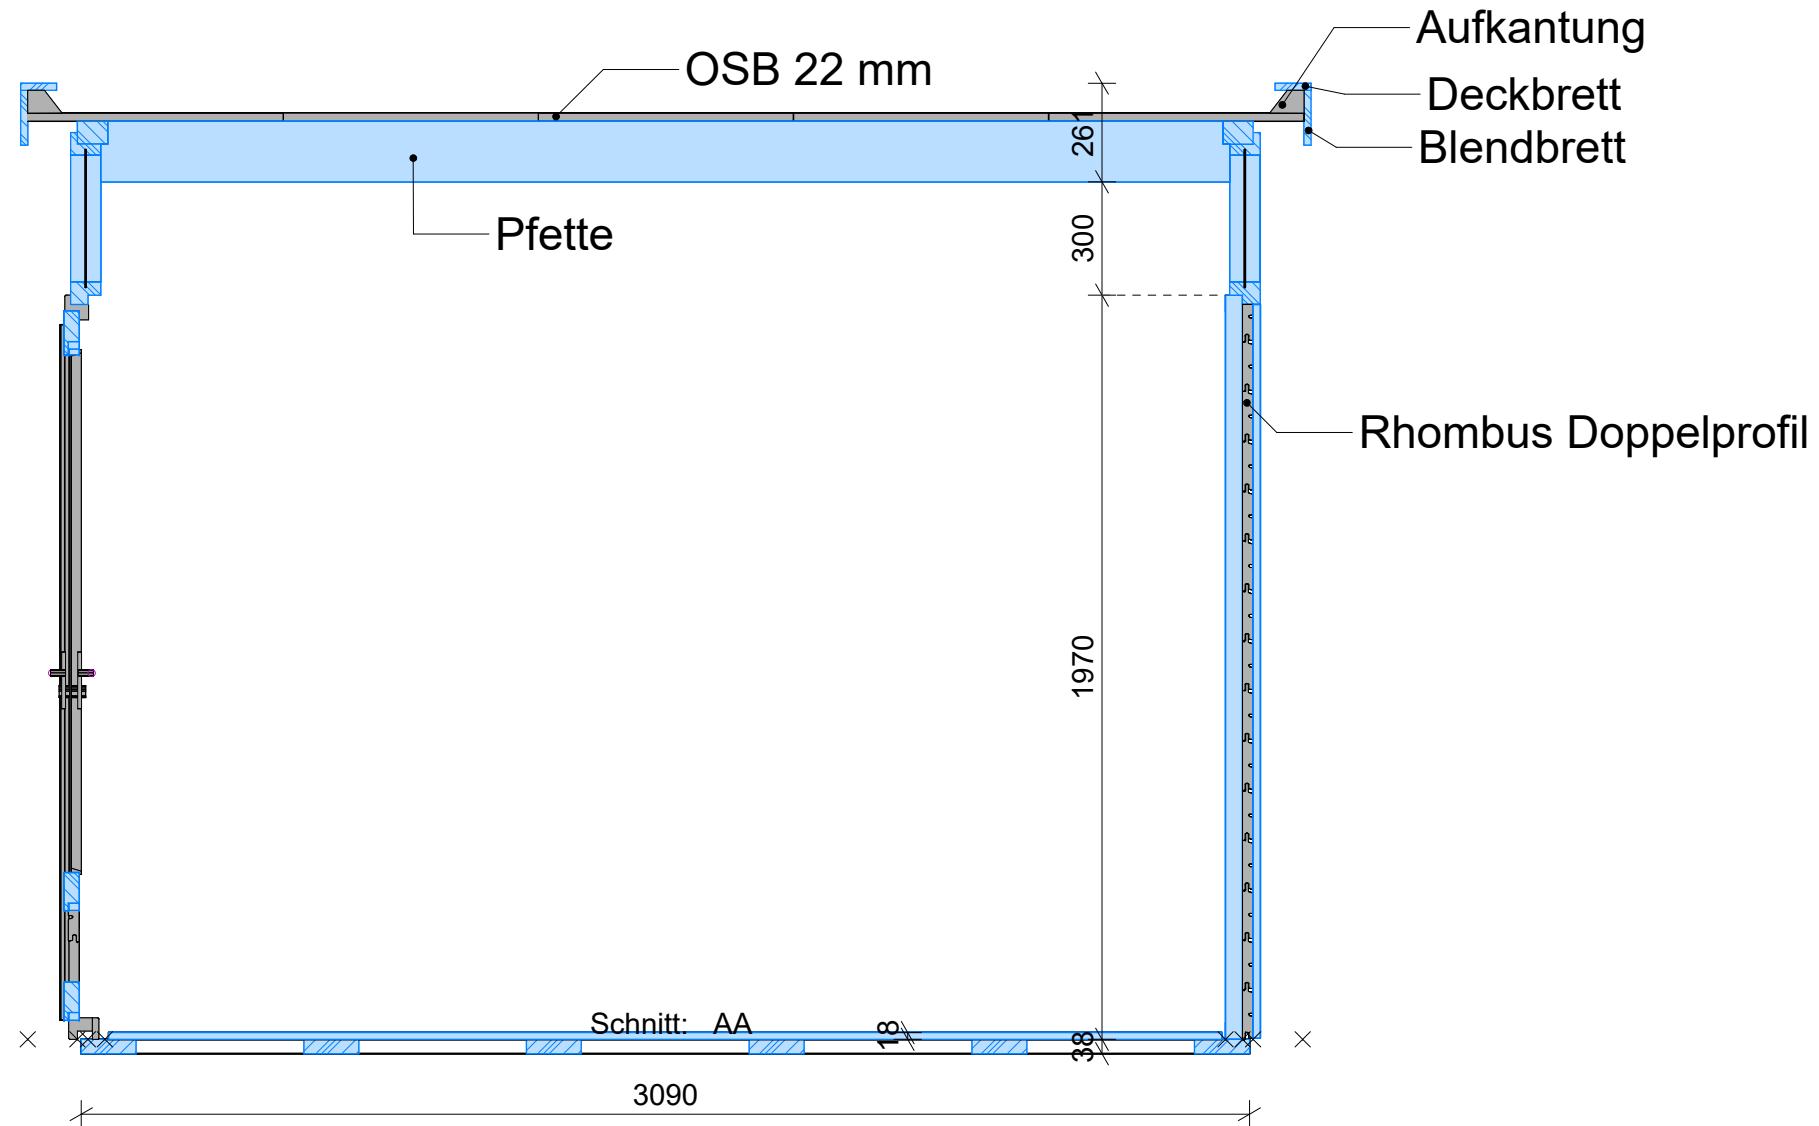


erstellt von:	Andreas Stelter	Datum:	15.11.2022	Kunde:	,	
geändert von:		Datum:		Angebot Nr.:		Auftrags Nr.:
<b>JODA</b> HAUS & GARTEN	HausTyp:		Benennung:			
	Dachform:		Haus Rantum			
Maße:						
Bedachung:				Maßstab:	1 : 20	
Wandstärke			erstellt mit:	Sema 222	Bv.-Nr.:	090
					Schnitt	AA


Norden

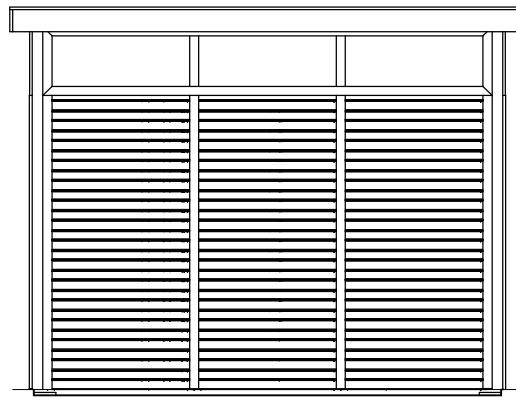


Westen

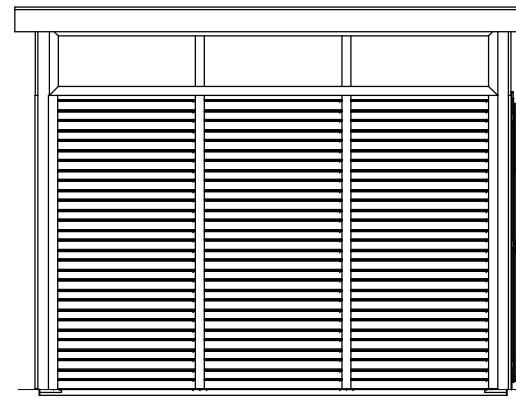

Süden

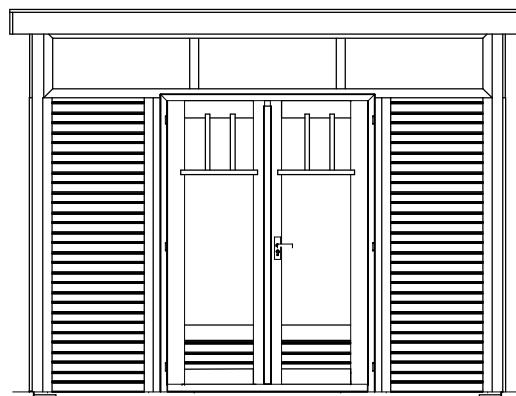

Osten

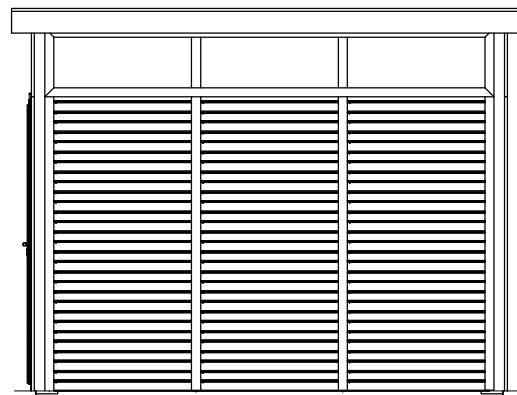

erstellt von:	Andreas Stelter	Datum:	15.11.2022	Kunde:	,	
geändert von:		Datum:		Angebot Nr:		Auftrags Nr.
<b>JODA®</b> HAUS & GARTEN	Haustyp:		Benennung:	<b>Haus Rantum</b>		
	Dachform:					
	Maße:					
	Bedachung:			Maßstab:	1 : 50	
	Wandstärke		erstellt mit:	Sema 222	Bv.-Nr.: 090	Ansichten



erstellt von:	Andreas Stelter	Datum:	15.11.2022	Kunde:	,
geändert von:		Datum:		Angebot Nr.:	Auftrags Nr.
<b>JODA®</b> HAUS & GARTEN	Haustyp:	Benennung:			
	Dachform:	<b>Haus Rantum</b>			
Maße:					
Bedachung:				Maßstab:	1 : 200
Wandstärke		erstellt mit:	Sema 222	Bv.-Nr.:	090 3-D ansicht



erstellt von:	Andreas Stelter	Datum:	15.11.2022	Kunde:	,
geändert von:		Datum:		Angebot Nr.:	Auftrags Nr.
<b>JODA®</b> HAUS & GARTEN		Haustyp:	Benennung: <b>Haus Rantum</b>		
		Dachform:			
		Maße:			
		Bedachung:			Maßstab: 1 : 200
		Wandstärke	erstellt mit: Sema 222		Bv.-Nr.: 090 3-D ansicht



erstellt von:	Andreas Stelter	Datum:	15.11.2022	Kunde:	,
geändert von:		Datum:		Angebot Nr.:	Auftrags Nr.
<b>JODA®</b> HAUS & GARTEN		Haustyp:	Benennung: <b>Haus Rantum</b>		
		Dachform:			
		Maße:			
		Bedachung:			Maßstab: 1 : 200
		Wandstärke	erstellt mit: Sema 222		Bv.-Nr.: 090 3-D ansicht



erstellt von:	Andreas Stelter	Datum:	15.11.2022	Kunde:	,
geändert von:		Datum:		Angebot Nr.:	Auftrags Nr.
<b>JODA®</b> HAUS & GARTEN	Haustyp: Dachform: Maße: Bedachung: Wandstärke	Benennung: <b>Haus Rantum</b>			
		erstellt mit:	Sema 222	Maßstab:	1 : 150
				Bv.-Nr.:	090 3-D ansicht