

JODA

HOLZ IM GARTEN

*... leben und wohnen
mit der Natur!*

Elementgerätehaus „RERIK 30/30“

Farbe:

Kom.:

Auftrag-Nr.:

28.05.2014



JODA

HOLZ IM GARTEN

*... leben und wohnen
mit der Natur!*

Elementgerätehaus „RERIK 30/30“

Farbe:

Kom.:

Auftrag-Nr.:


28.05.2014

Montageanleitung

Elementhaus RERIK 30-30



*... leben und wohnen
mit der Natur!*

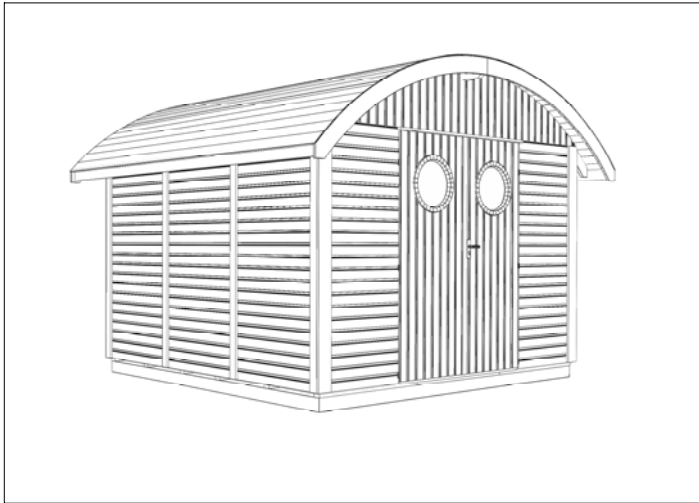

Sehr geehrter Kunde,


wir beglückwünschen Sie zum Erwerb eines Bausatzes für ein JODA - Elementhaus. JODA-Häuser sind Qualitätsprodukte, "Made in Germany" und zeichnen sich durch die Verwendung ausgesuchter nordischer Fichte, traditionell handwerkliche Fertigung und bewährte Konstruktionsprinzipien aus. Nachfolgend geben wir Ihnen wichtige Hinweise, die Sie beim Aufbau eines Elementhauses unbedingt beachten sollten. Sie erhalten den Bausatz als Paket verpackt. Kontrollieren Sie anhand der Stückliste die Vollständigkeit des Bausatzes. Sollten trotz sorgfältiger Verpackung und ständiger Qualitätskontrolle Teile fehlen oder beschädigt sein, so kennzeichnen Sie die entsprechenden Teile auf der Stückliste und setzen Sie mit Ihrem JODA -Fachhändler oder uns in Verbindung. Durch unseren Service werden Ihnen dann die entsprechenden Teile zugesendet.

Das Gerätehaus stellt entsprechend seines Einsatzes eine solide Konstruktion dar. Die Wandelemente sind von uns vorgefertigt. Das erleichtert die Montage und ermöglicht einen schnellen Aufbau. Für die Montage werden 2 Arbeitskräfte und folgendes Montagewerkzeug benötigt:


- Handhammer
- Kneifzange
- Gliedermaßstab und Bleistift
- Wasserwaage
- Bügelsäge oder Fuchsschwanz (oder besser, elektr. Stichsäge)
- Schraubendreher (Kreuz-Schlitz)
- Akku-Schrauber mit verschiedenen großen Bits (Kreuz-Schlitz und Torx)
- Bohrmaschine und entsprechende Holz- und Steinbohrer
- 1 Trittleiter
- 1 Cuttermesser
- Arbeitsschutzhandschuhe



erstellt von:	Mario Reiche	Datum:	02.06.2014	Kunde:			
geändert von:		Datum:		Angebot Nr:		Auftrags Nr.	
	Haustyp:	Elementhaus	Benennung:				
	Dachform:	Tonnendach	RERIK 30-30; EH				
	Maße:	3,00 x 3,04 m					
	Bedachung:	Bitumenpappe als Ersteindeckung				Maßstab:	1 : 25.00
	Wandstärke	19 mm	erstellt mit:	Sema 121	Bv.-Nr.: 476	v0-li	

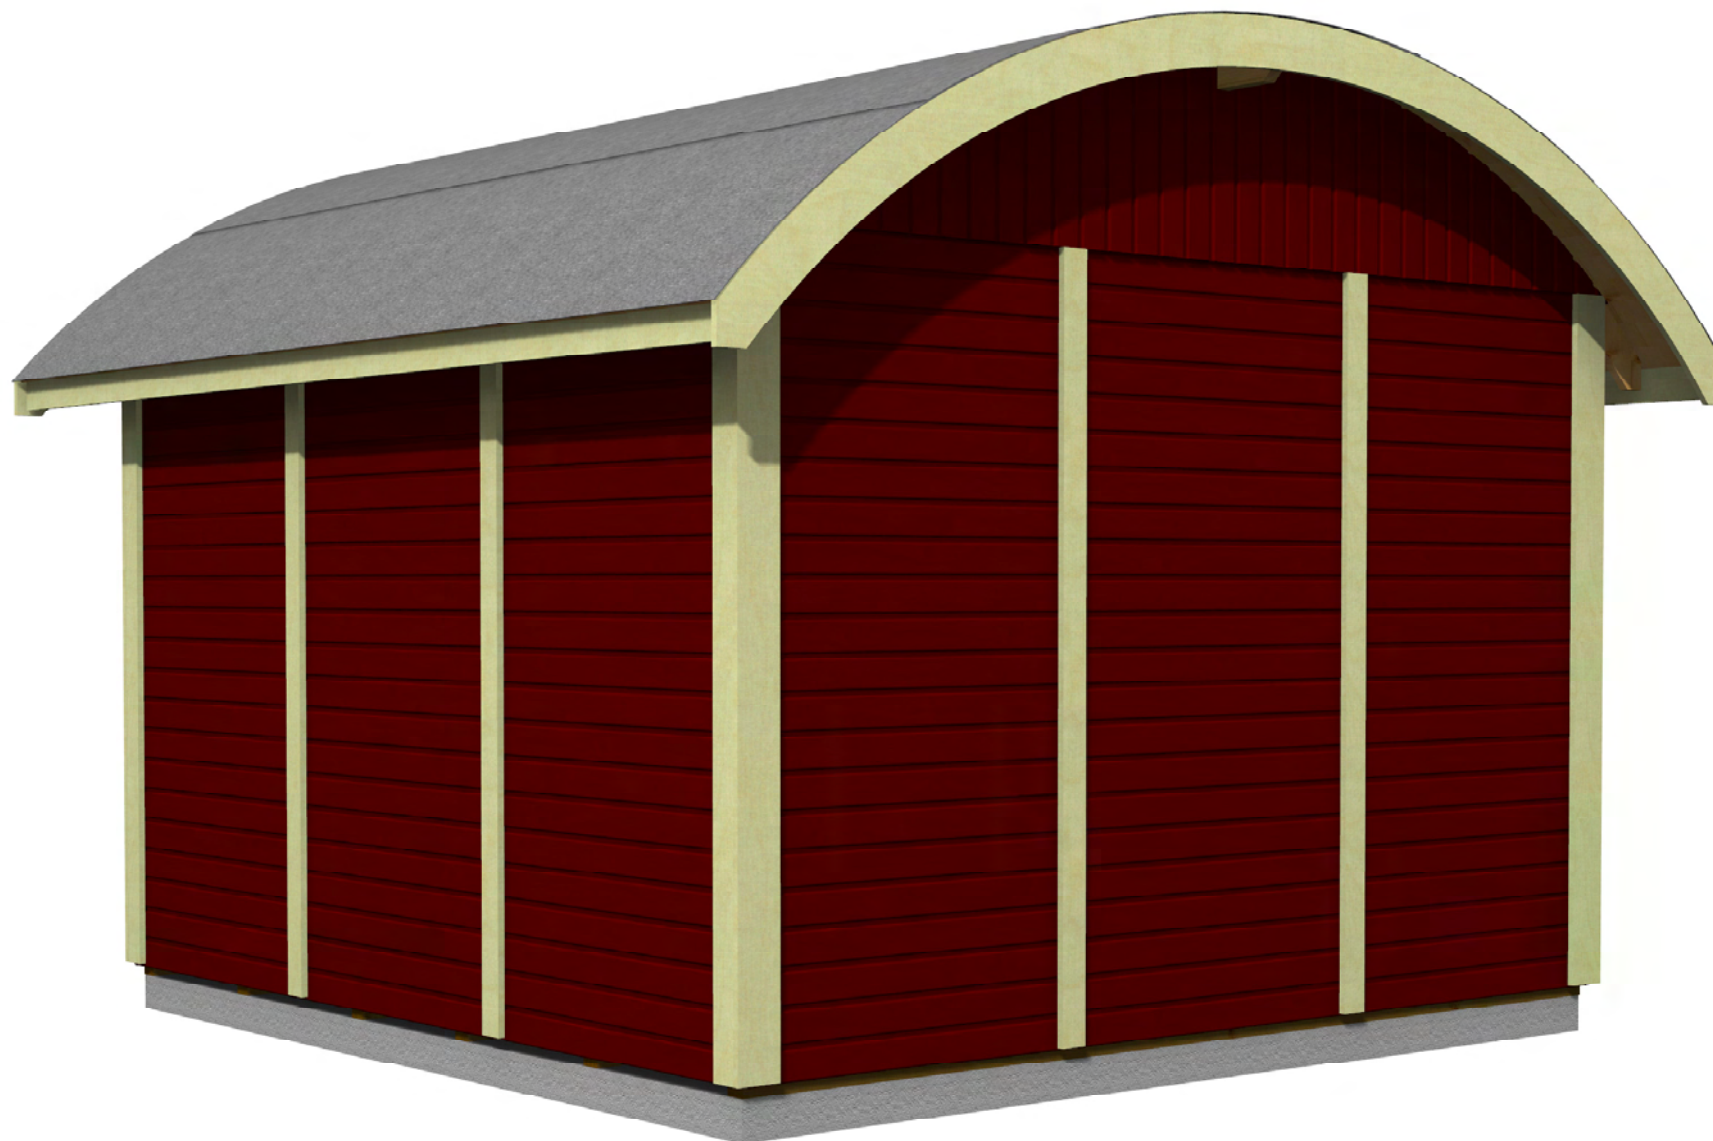

erstellt von:	Mario Reiche	Datum:	02.06.2014	Kunde:			
geändert von:		Datum:		Angebot Nr:		Auftrags Nr.	
	Haustyp:	Elementhaus	Benennung:				
	Dachform:	Tonnendach	RERIK 30-30; EH				
	Maße:	3,00 x 3,04 m					
	Bedachung:	Bitumenpappe als Ersteindeckung				Maßstab:	1 : 25.00
	Wandstärke	19 mm	erstellt mit:	Sema 121	Bv.-Nr.: 476	hi-li	

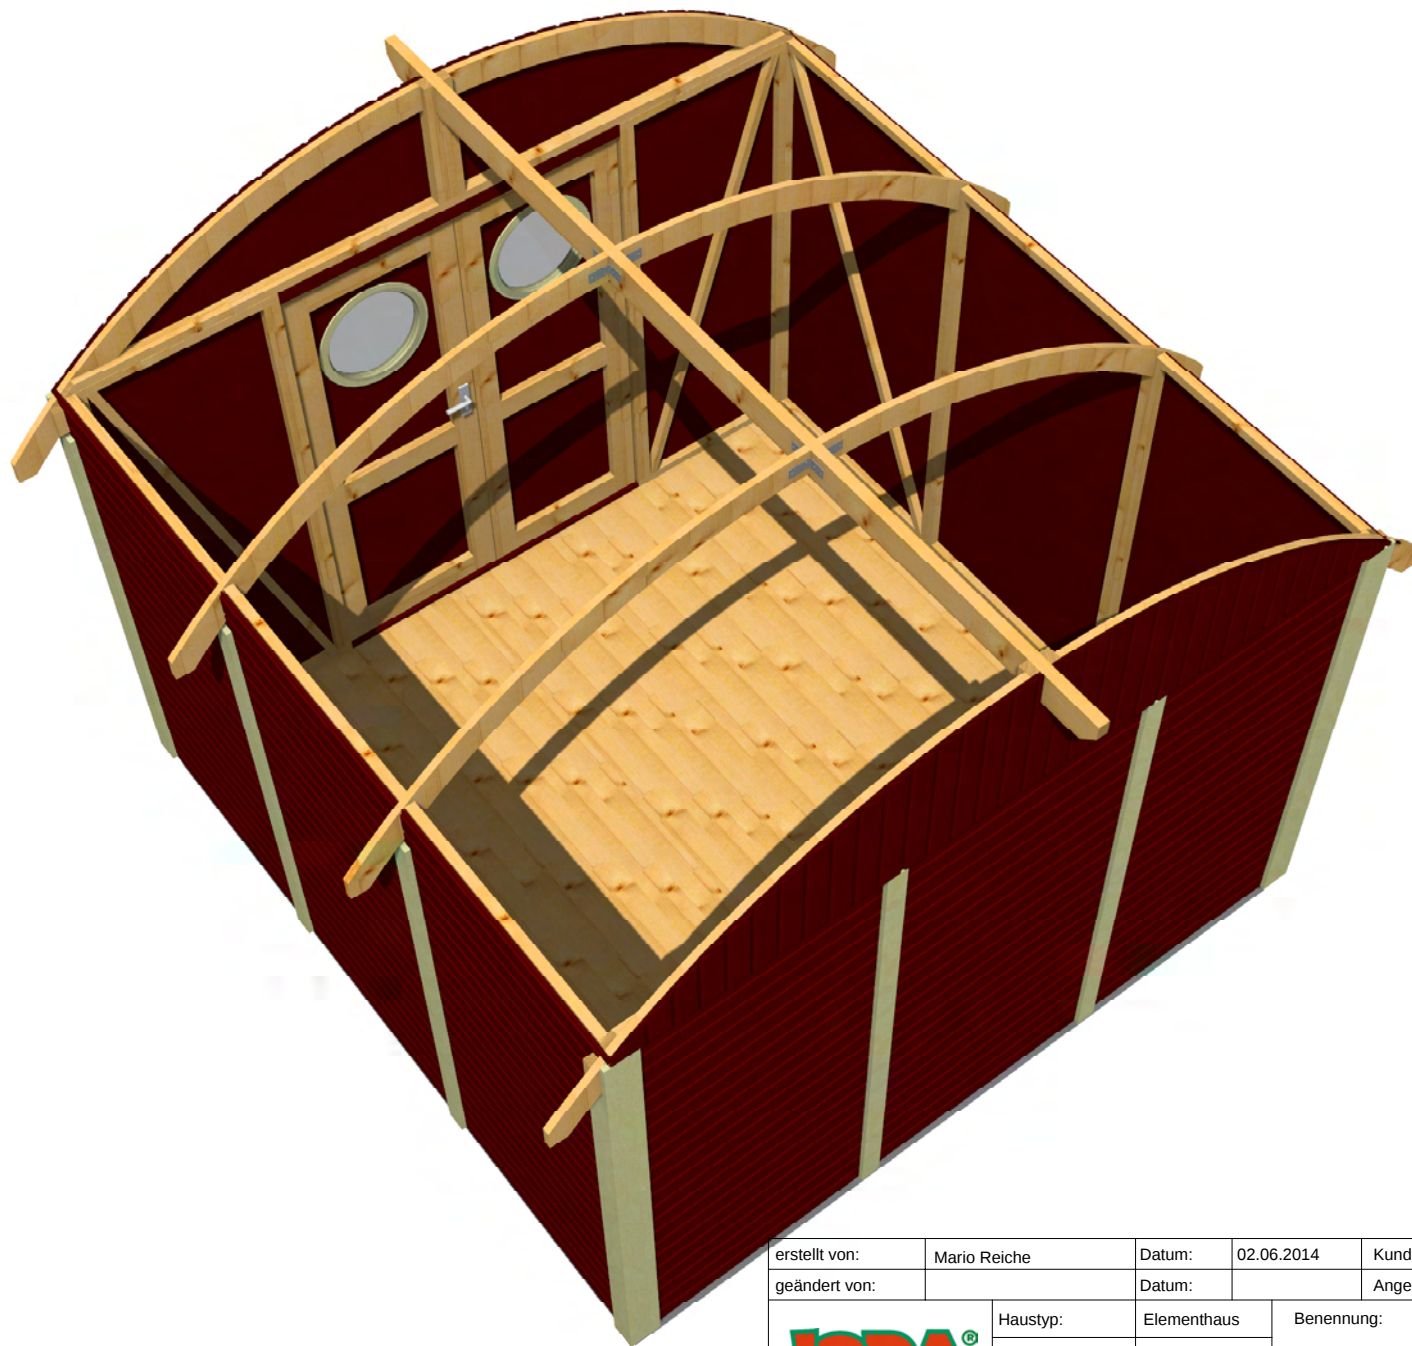

erstellt von:	Mario Reiche	Datum:	02.06.2014	Kunde:			
geändert von:		Datum:		Angebot Nr:		Auftrags Nr.	
	Haustyp:	Elementhaus	Benennung:				
	Dachform:	Tonnendach	RERIK 30-30; EH				
	Maße:	3,00 x 3,04 m					
	Bedachung:	Bitumenpappe als Ersteindeckung				Maßstab:	1 :200.00
	Wandstärke	19 mm	erstellt mit:	Sema 121	Bv.-Nr.: 476	oben	

Stückliste

Seite 1

Haustyp:

Elementgerätehaus RERIK 30/30

Oberfläche:

Kommission:

Auftragsnummer:

Ladung:

Liste erstellt, am:





2. Juni 2014

von:

Mario Reiche



... leben und wohnen
mit der Natur!

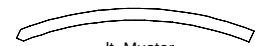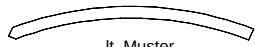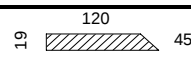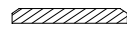Pos.	Bezeichnung	Kz.	Länge	Stück	Darstellung / Bemerkung	Oberfläche (*)
1	Fußbodentafel			3	(BxH) 984 x 3000 (siehe Extrazeichnung)	Schalung roh, Kanteln KDI
2	Verbindungskanteln für Fußbodentafeln		400	12	60 x 40	KDI
3	Wandelement	WE1		2	(BxH) 1000 x 1963 (siehe Extrazeichnung)	Kanteln roh, Schalung farbig
4		WE2		2	(BxH) 1000 x 1963 (siehe Extrazeichnung)	Kanteln roh, Schalung farbig
5		WE3		1	(BxH) 1000 x 1963 (siehe Extrazeichnung)	Kanteln roh, Schalung farbig
6		WE4		1	(BxH) 1000 x 1963 (siehe Extrazeichnung)	Kanteln roh, Schalung farbig
6a		WE4a		2	(BxH) 1000 x 1963 (siehe Extrazeichnung)	Kanteln roh, Schalung farbig
7		WE5		1	(BxH) 1000 x 1963 (siehe Extrazeichnung)	Kanteln roh, Schalung farbig
8		WE6		1	(BxH) 803 x 1963 (siehe Extrazeichnung)	Kanteln roh, Schalung farbig
9		WE7		1	(BxH) 803 x 1963 (siehe Extrazeichnung)	Kanteln roh, Schalung farbig
10	Giebelelement, links	GE li.		2	(BxH) 1510 x 550 (siehe Extrazeichnung)	Kanteln roh, Schalung farbig
11	Giebelelement, rechts	GE re.		2	(BxH) 1510 x 550 (siehe Extrazeichnung)	Kanteln roh, Schalung farbig
12	Türblatt, links			1	(BxH) 705 x 1904 (siehe Extrazeichnung)	Rahmen roh, Schalung farbig
13	Türblatt, rechts			1	(BxH) 705 x 1904 (siehe Extrazeichnung)	Rahmen roh, Schalung farbig
14	Türdeckleiste		1904	1	10 x 45	beige
15	Firstpfette		3515	1	40 x 120 	roh
16	Sparren (Leimholzbogen)		1865	4	25 x 100  lt. Muster	roh
17	Ortgangbretter (Leimholzbogen)		1960	4	19 x 125  lt. Muster	beige
18	Sparrenstummel		330	4	25 x 100  lt. Muster	roh
19	Montageklotz für Sparrenstummel		100	4	34 x 34 	roh
20	Dachschalung		3515	47	19 x 96 Rauhspond (inkl. Reserve)	roh
21	Traubrett		3515	2	19 x 120  120 45°	beige
22	Deckleisten für Seitenwandstöße		1790	8	19 x 75 	beige
23	Deckleisten für Rückwandstöße		1940	2	19 x 75 	beige
24	Deckleisten für Giebelwandecken		1940	4	19 x 120 	beige
25	Unterschlagleiste für Ortgangbretter		1950	4	16 x 40  (bauseits anpassen)	roh

(*) Die Farbangabe gilt nur bei optional farbig behandelten Häusern, ansonsten wird unbehandelt ausgeliefert!

Wichtiger Hinweis: Bei farbig endbehandelten Häusern, ist der Anstrich mindestens alle 2 Jahre zu kontrollieren und gegebenenfalls auszubessern!

Stückliste

Seite 2

Haustyp: **Elementgerätehaus RERIK 30/30**
 Oberfläche:
 Kommission:
 Auftragsnummer:
 Liste erstellt, am: **2. Juni 2014**
 von: **Mario Reiche**

Ladung:



... leben und wohnen
mit der Natur!

Pos.	Bezeichnung	Kz.	Länge	Stück	Darstellung / Bemerkung	Oberfläche (*)
26	Wassertropfleiste über Tür		1460	1	16 x 34 	farbig
27	Türanschlag, oben		1394	1	53 x 53 	farbig
28	Türanschlag, unten		1394	1	19 x 53 	farbig
29	Türschwellenblende, unten		1394	1	19 x 34 	farbig
30	Dachpappe R333 (nur für Ersteindeckung bzw. Unterdeckung unter Schindeln)			3	2 Rollen á 10,0 + (für 13,64 m² 1 Rolle á 6,0 m² Dachfläche)	
31						
32	Bitumenschindeln rot, grün oder anthrazit (gegen Aufpreis)			6	Pakete á 3,0 m²	

(*) Die Farbangabe gilt nur bei optional farbig behandelten Häusern, ansonsten wird unbehandelt ausgeliefert!

Wichtiger Hinweis: Bei farbig endbehandelten Häusern, ist der Anstrich mindestens alle 2 Jahre zu kontrollieren und gegebenenfalls auszubessern!

Stückliste Kleineisen

Seite 3

Haustyp:

Elementgerätehaus RERIK 30/30

Oberfläche:

Kommission:

Auftragsnummer:

Ladung:

Liste erstellt, am:

2. Juni 2014


von:

Mario Reiche




... leben und wohnen
mit der Natur!

Pos.	Bezeichnung	Stück	Darstellung	Verwendung/Bemerkung
33	Flachkopfnägel 2,2 x 55 mm	400		Dachschalung
34	Dachpappstifte 2,0 x 20 mm, verzinkt	450		Dachpappe
35	Dachpappstifte 2,0 x 25 mm, verzinkt	600		Bitumenschindeln (nur, wenn im Lieferumfang)
36	Spanplattenschraube 4,5 x 60 mm, gelb verzinkt	300		Fußboden, Traufbretter, Wandelemente, Pfetten, Türanschlag
37	Spanplattenschraube 4,5 x 50 mm, gelb verzinkt	36		Türbänder
38	Spanplattenschraube 2,5 x 16 mm, gelb verzinkt	20		Drückergarnitur, Schubriegel
39	Spanplattenschraube 3,5 x 25 mm, gelb verzinkt	40		Winkelverbinder an Leimholzbogen (je 5 Stk.)
40	Spanplattenschraube 3,5 x 35 mm, gelb verzinkt	200		Wanddeckleisten (je 8 Stk.), Unterschlagleisten für Ortgang, Winkelverbinder an Firstpfette (je 5 Stk.)
41	Spanplattenschraube 4,5 x 90 mm, gelb verzinkt	10		Firstpfettensitz, oberer Türanschlag
42	Winkelverbinder 80/60/40	8		Leimholzbögen an Firstpfette
43	Türbänder	6		Tür
44	Schubriegel 80 mm, gerade Ausführung, mit Einreibblech, verzinkt	2		Tür
45	Drückergarnitur PZ, 72 mm, Kurzschild, Aluminium, F2 eloxiert	1		Tür
46	PZ-Schließzylinder 35/35	1		Tür

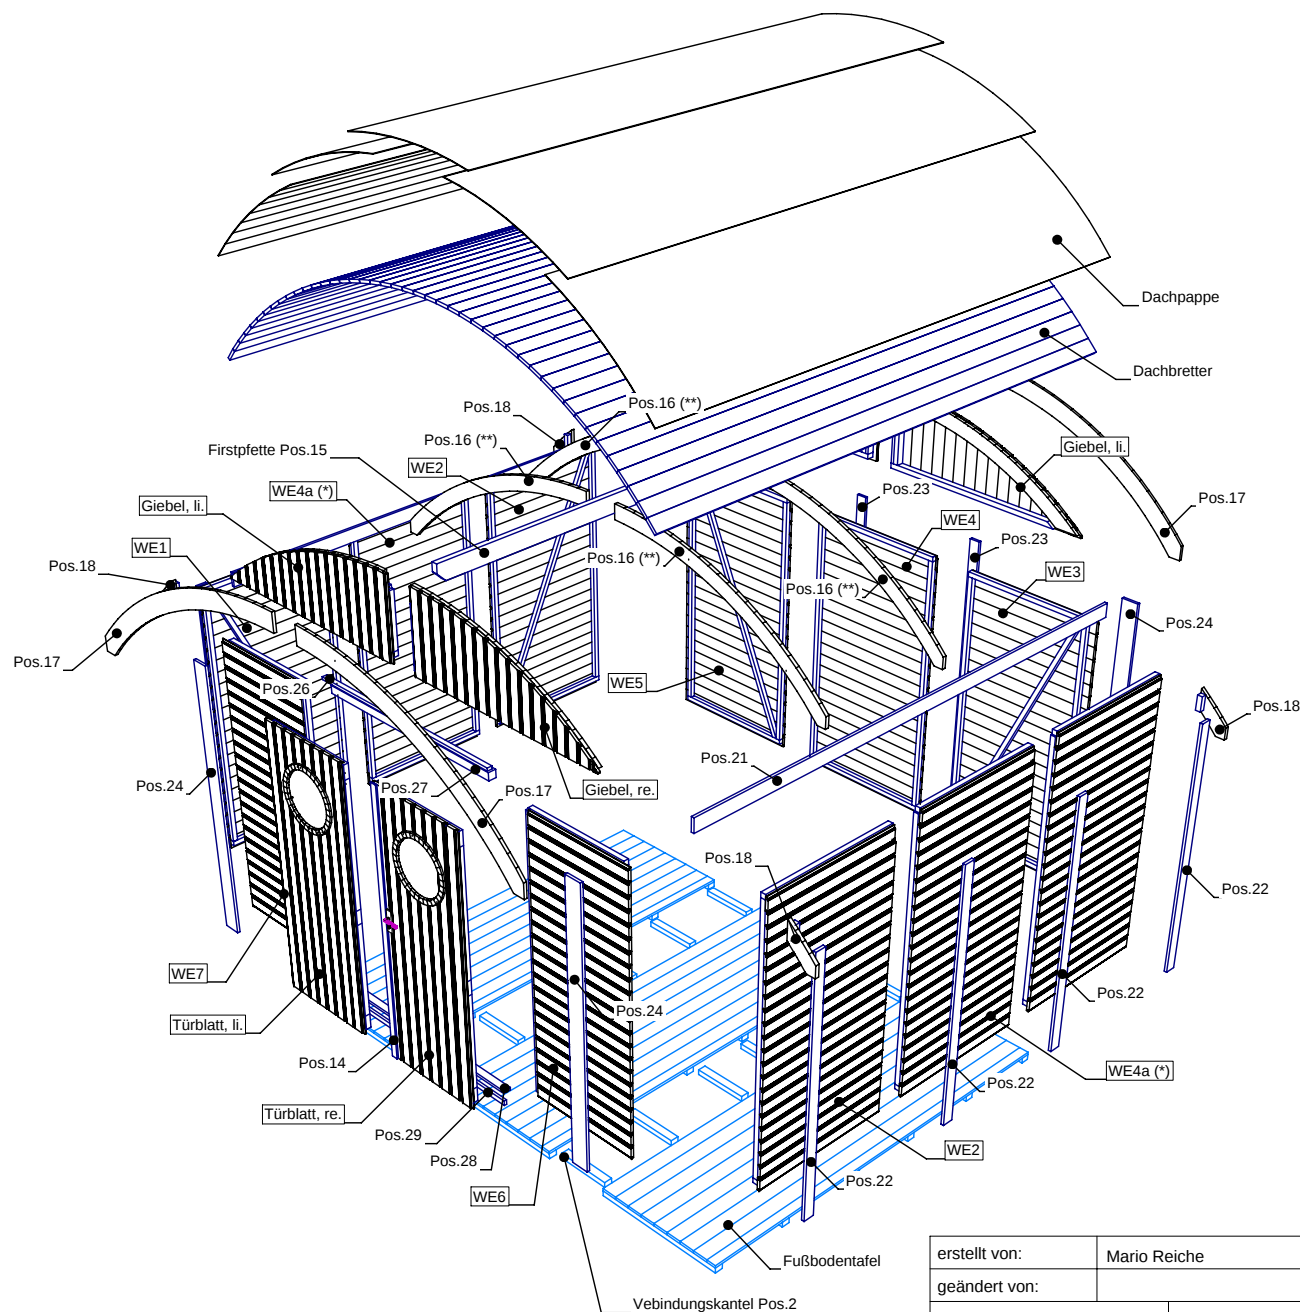


Pos.	Bezeichnung	Kz.
1	Fußbodentafel	
2	Verbindungskanten für Fußbodentafeln	
3	Wandelement	WE1
4		WE2
5		WE3
6		WE4
6a		WE4a
7		WE5
8		WE6
9		WE7
10	Giebelelement, links	GE li.
11	Giebelelement, rechts	GE re.
12	Türblatt, links	
13	Türblatt, rechts	
14	Türdeckleiste	
15	Firstpfette	
16	Sparren (Leimholzbogen)	
17	Ortgangbretter (Leimholzbogen)	
18	Sparrenstummel	
19	Montageklotz für Sparrenstummel	
20	Dachschalung	
21	Traufbrett	
22	Deckleisten für Seitenwandstöße	
23	Deckleisten für Rückwandstöße	
24	Deckleisten für Giebelwandecken	
25	Unterschlagleiste für Ortgangbretter	
26	Wassertropfleiste über Tür	
27	Türanschlag, oben	

erstellt von:	Mario Reiche	Datum:	13.06.2014	Kunde:	
geändert von:		Datum:		Angebot Nr.:	
		Haustyp:	Modell 2014	Benennung: RERIK Elementhaus (explosiv)	
		Dachform:	Tonnendach		
		Maße:			
		Bedachung:	Pappe	Maßstab:	1 : 50.00
Wandstärke		erstellt mit:	Sema 121	Bv.-Nr.: 482	Explosiv

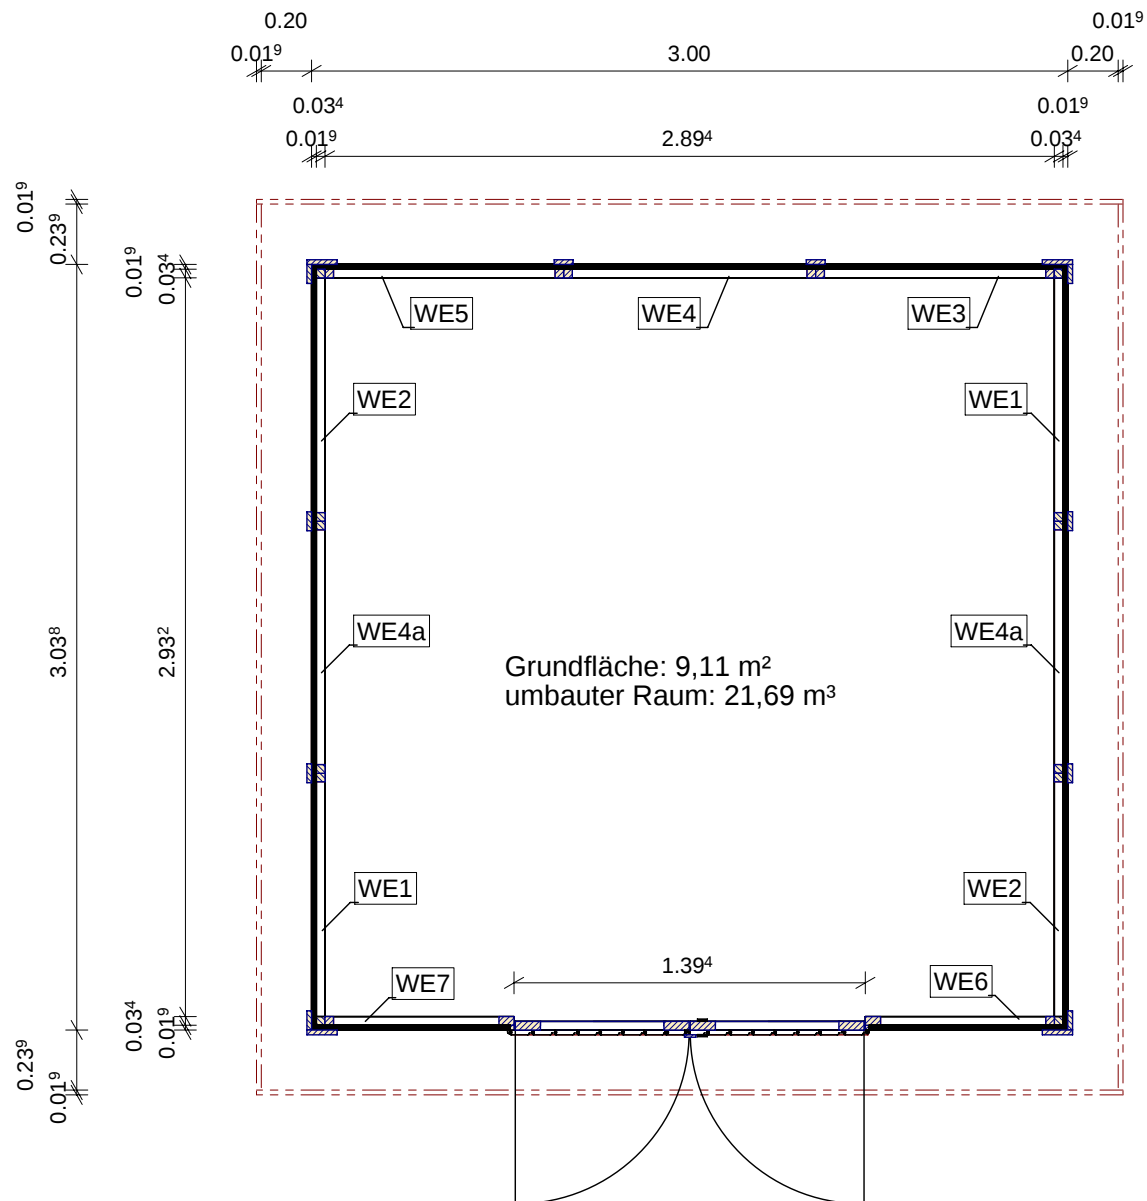


erstellt von:	Mario Reiche	Datum:	02.06.2014	Kunde:			
geändert von:		Datum:		Angebot Nr:		Auftrags Nr.	
		Haustyp:	Elementhaus	Benennung:			
		Dachform:	Tonnendach	RERIK 30-30; EH			
		Maße:	3,00 x 3,04 m				
		Bedachung:	Bitumenpappe als Ersteindeckung			Maßstab:	1 : 30.00
Wandstärke	19 mm	erstellt mit:	Sema 121	Bv.-Nr.: 476	Grundriß		

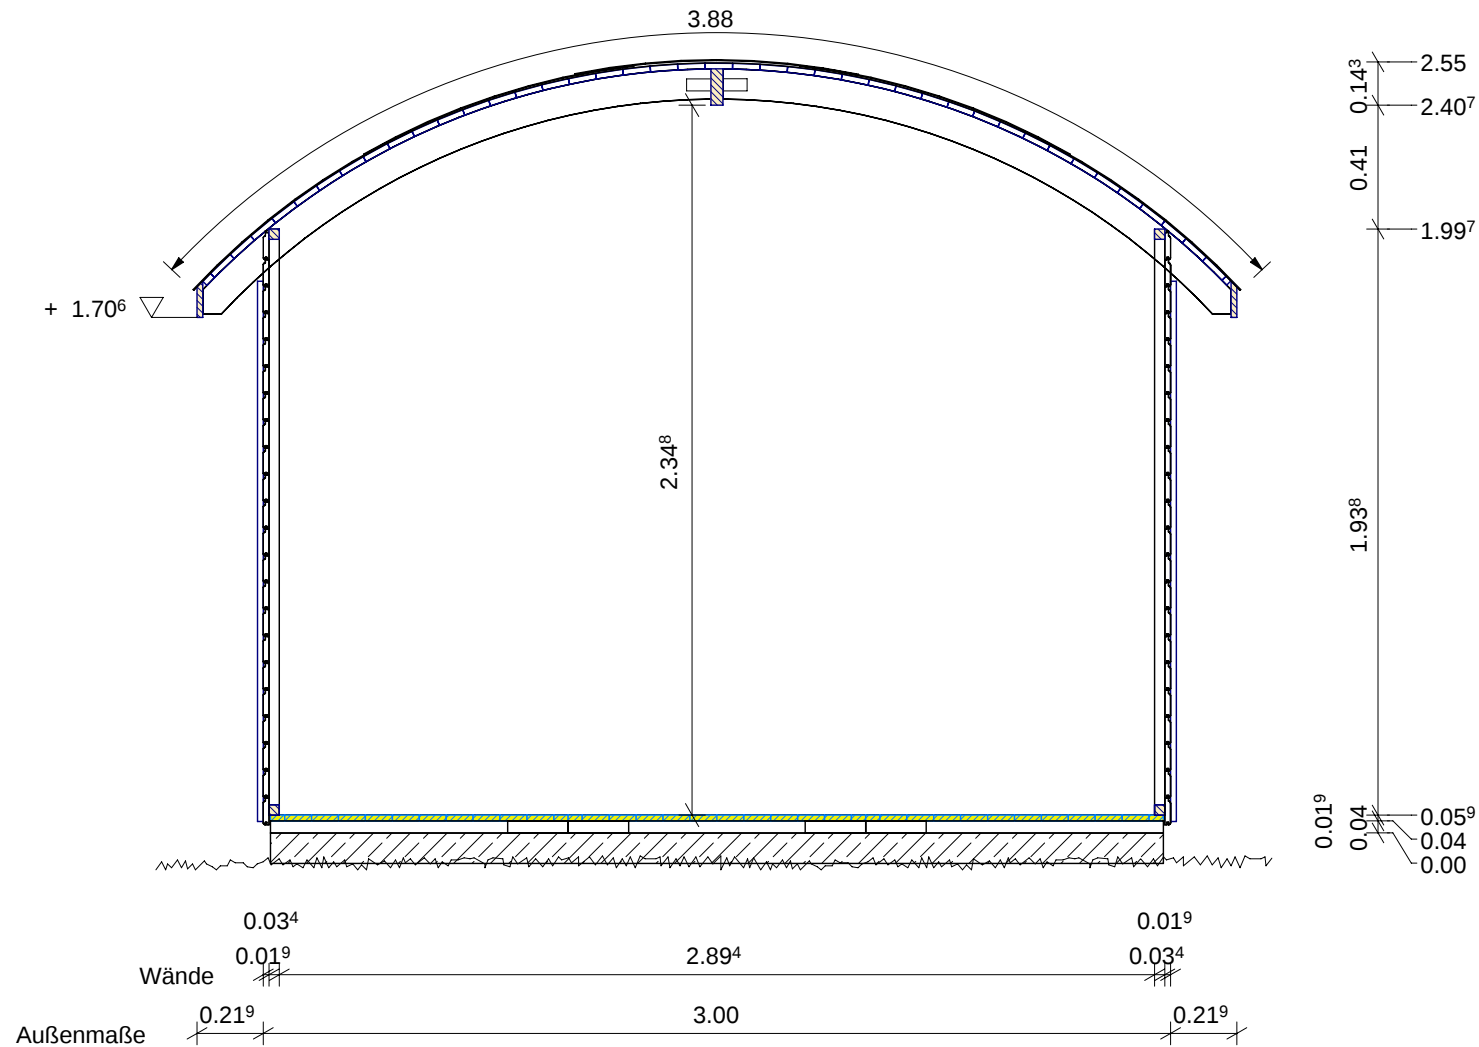

Schnitt: A-A

erstellt von:	Mario Reiche	Datum:	27.05.2014	Kunde:	
geändert von:		Datum:		Angebot Nr:	
		Haustyp:	Elementhaus	Benennung: RERIK 30-30; EH	
		Dachform:	Tonnendach		
		Maße:	3,00 x 3,04 m		
		Bedachung:	Bitumenpappe als Ersteindeckung		Maßstab: 1 : 25.00
Wandstärke	19 mm	erstellt mit:	Sema 121	Bv.-Nr.: 473	Querschnitt


Fertigmaße sind der
Zeichnung Bodenplatte zu
entnehmen !

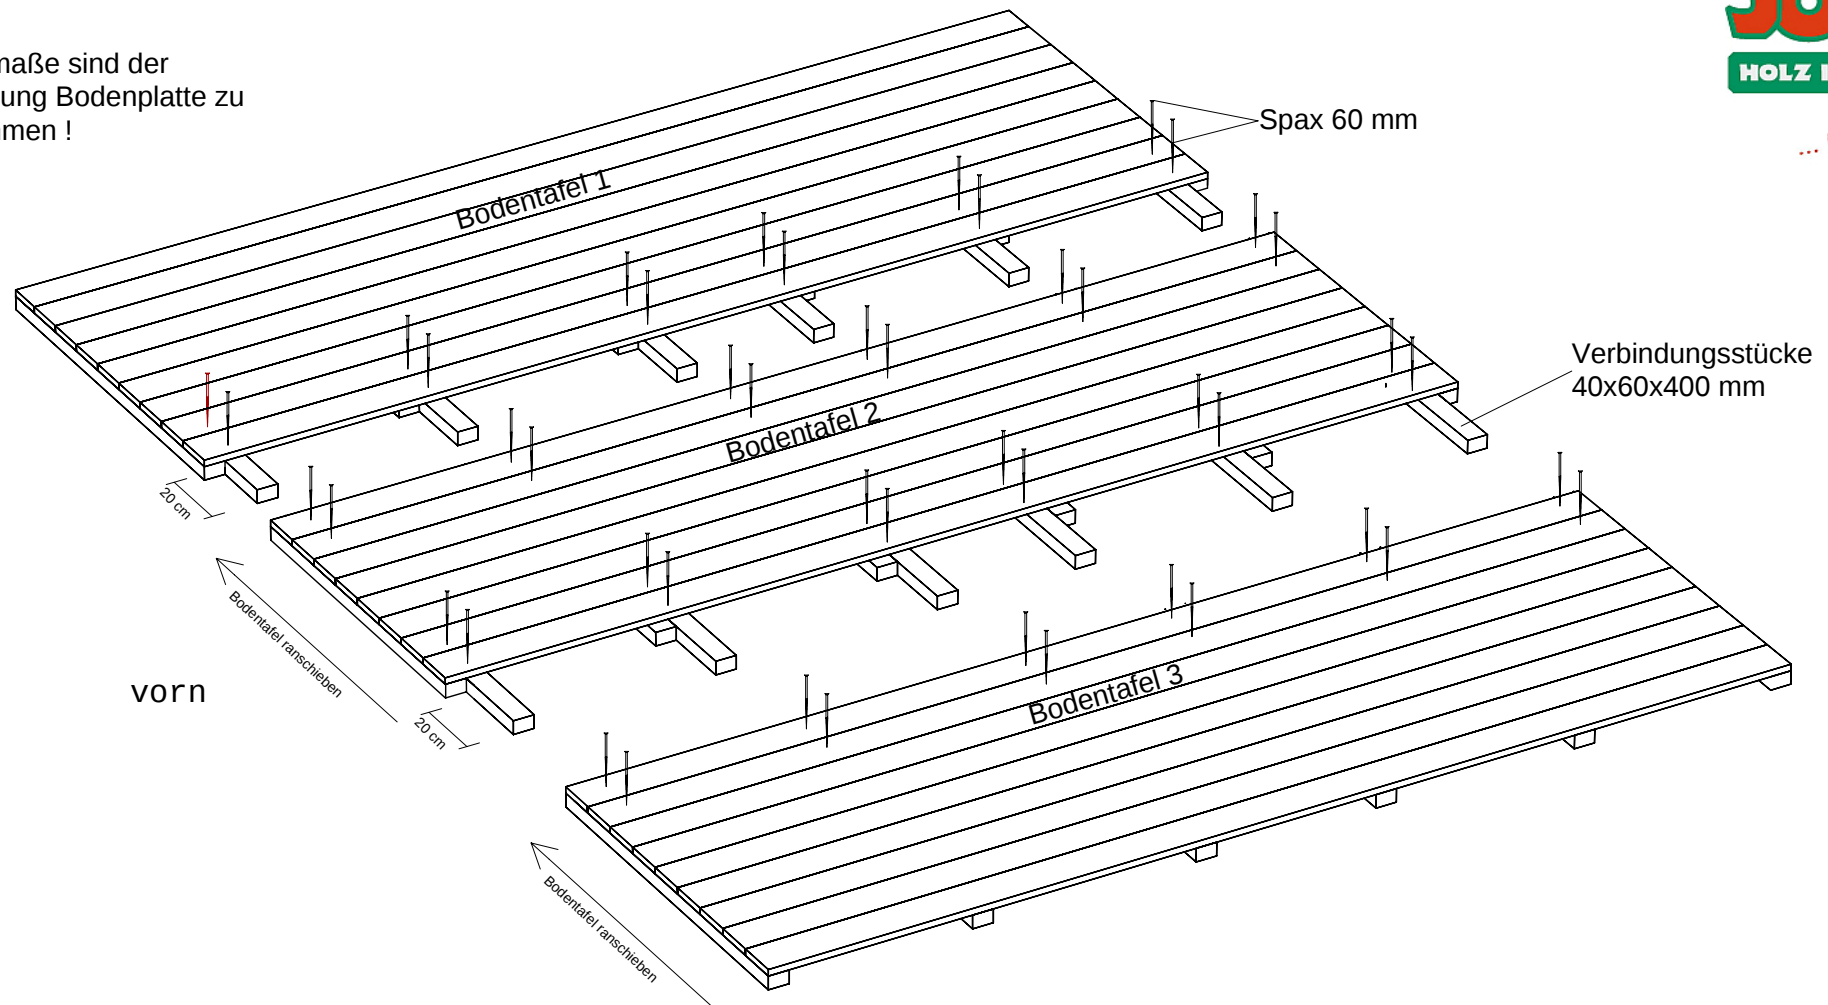


Fußbodenunterbau (siehe auch Bodentafelzeichnung)

Schrauben Sie die Verbindungsklötze an die Bodentafeln lt. Skizze an.
Schieben Sie die Elemente nun zusammen und verschrauben diese mit
Spax 60 mm. Verwenden Sie pro Verbindungsstück 4 Stk. Spax.

Ansicht: fertig montierter Fußboden

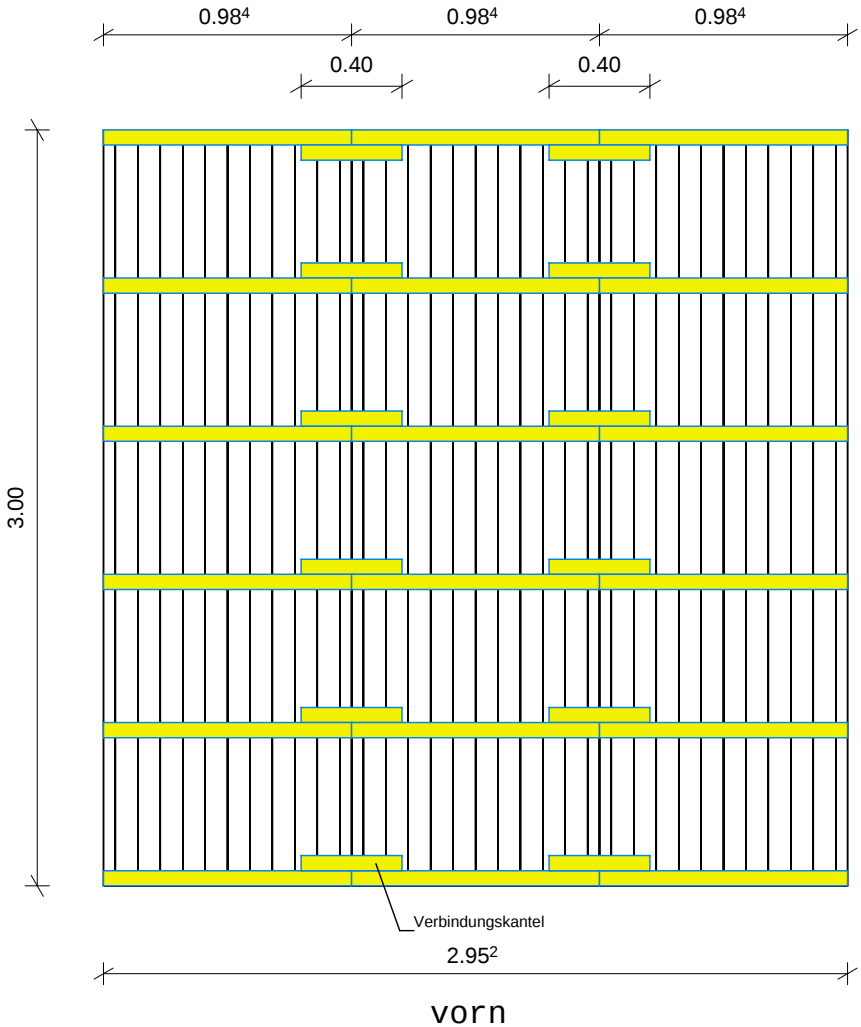


Fußbodentafel 984 x 3000 mm

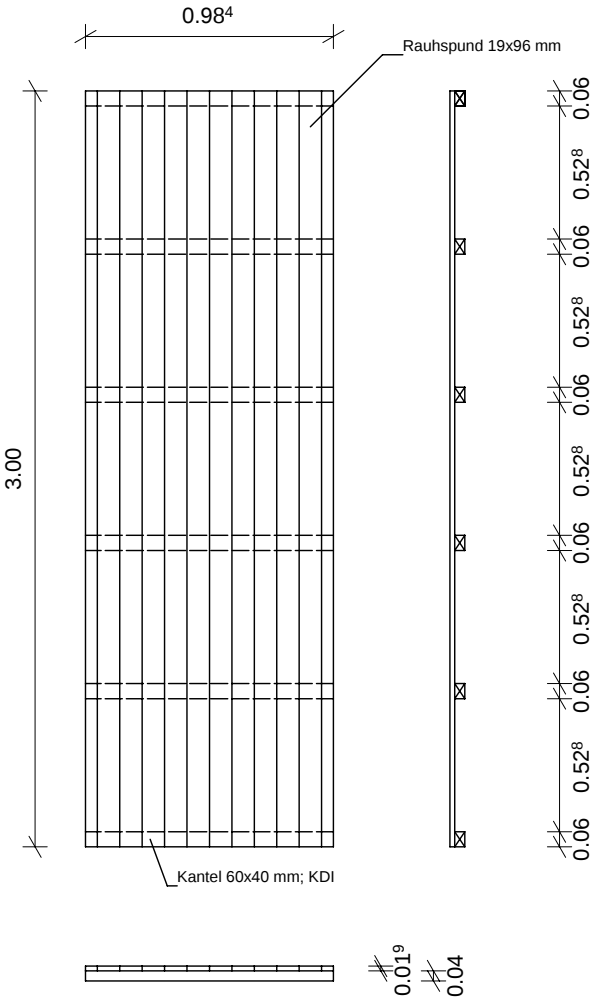

3 Stück Fußbodentafeln 984 x 3000 mm

erstellt von:	Mario Reiche	Datum:	02.06.2014	Kunde:	
geändert von:		Datum:		Angebot Nr.:	Auftrags Nr.:
	Haustyp:	Elementhaus	Benennung:		
	Dachform:	Tonnendach	RERIK 30-30; EH		
	Maße:	3,00 x 3,04 m			
	Bedachung:	Bitumenpappe als Ersteindeckung			Maßstab:
Wandstärke	19 mm	erstellt mit:	Sema 121	Bv.-Nr.: 476	Fußbodentafeln

Skizze 1

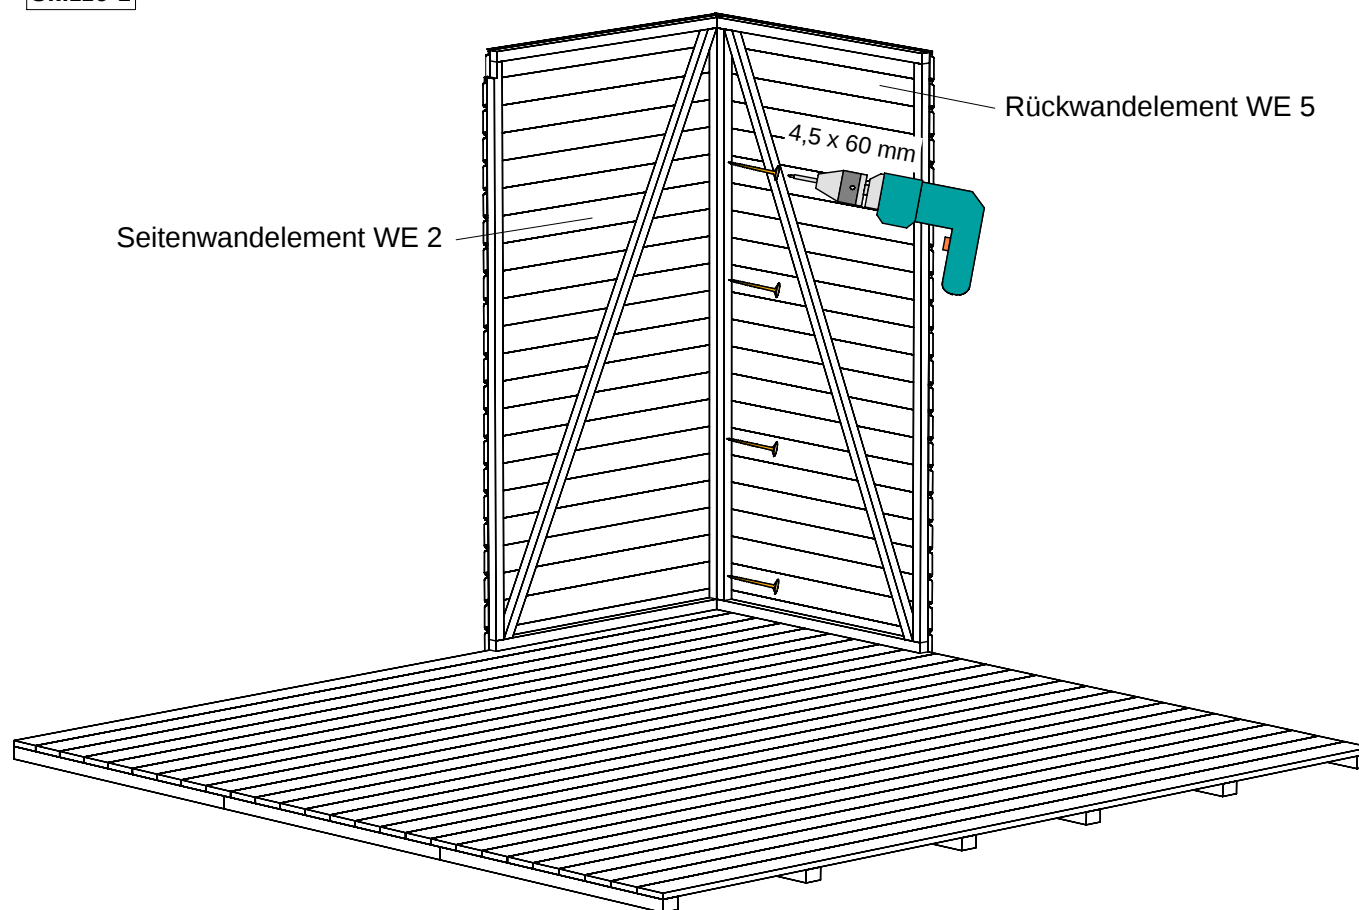


Wandmontage (siehe auch Grundrisszeichnung)


Die Anordnung der einzelnen Elemente sind dem Grundriss zu entnehmen.
Achten Sie auf die richtige Auswahl der beschriftete Wandelemente (WE)



Fangen Sie bei der Montage mit 2 über Eck stehenden Wandelementen an (Skizze 1).
Diese werden auf die Bodenelemente aufgesetzt, wobei der untere Schalungsüberstand über die Fußbodentafel überstehen muß (siehe Skizze 3).
Anschließend werden die Elemente untereinander, von innen durch die Kanthölzer verschraubt (siehe Skizze 1). Verwenden Sie dazu 4 Stk. Spax 60 mm je Elementestoß.
Zur Kontrolle der Eckverbindung muß nach dem Verschrauben die Draufsicht der Ecke wie in Skizze 2 dargestellt aussehen.
An dieser Stelle dürfen die Wandelemente noch nicht mit dem Fußboden verschraubt werden!

Skizze 2

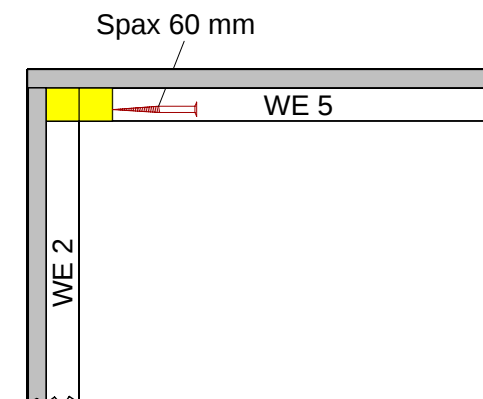

Skizze 3

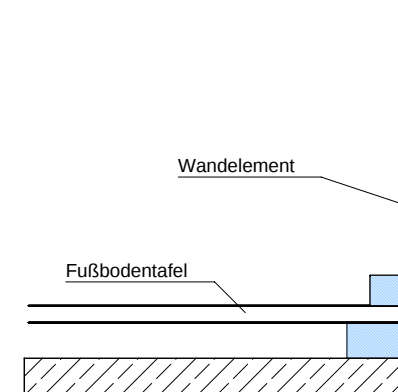


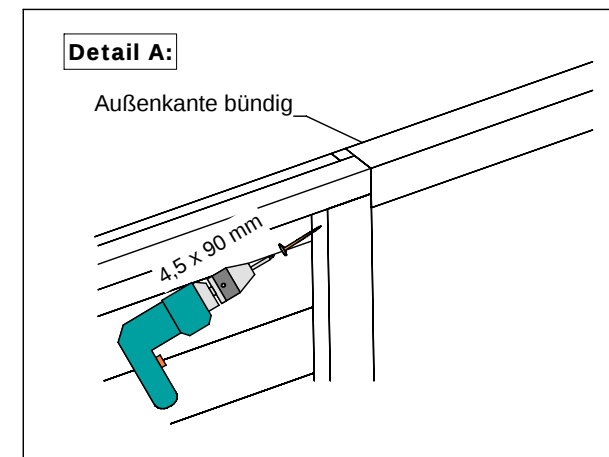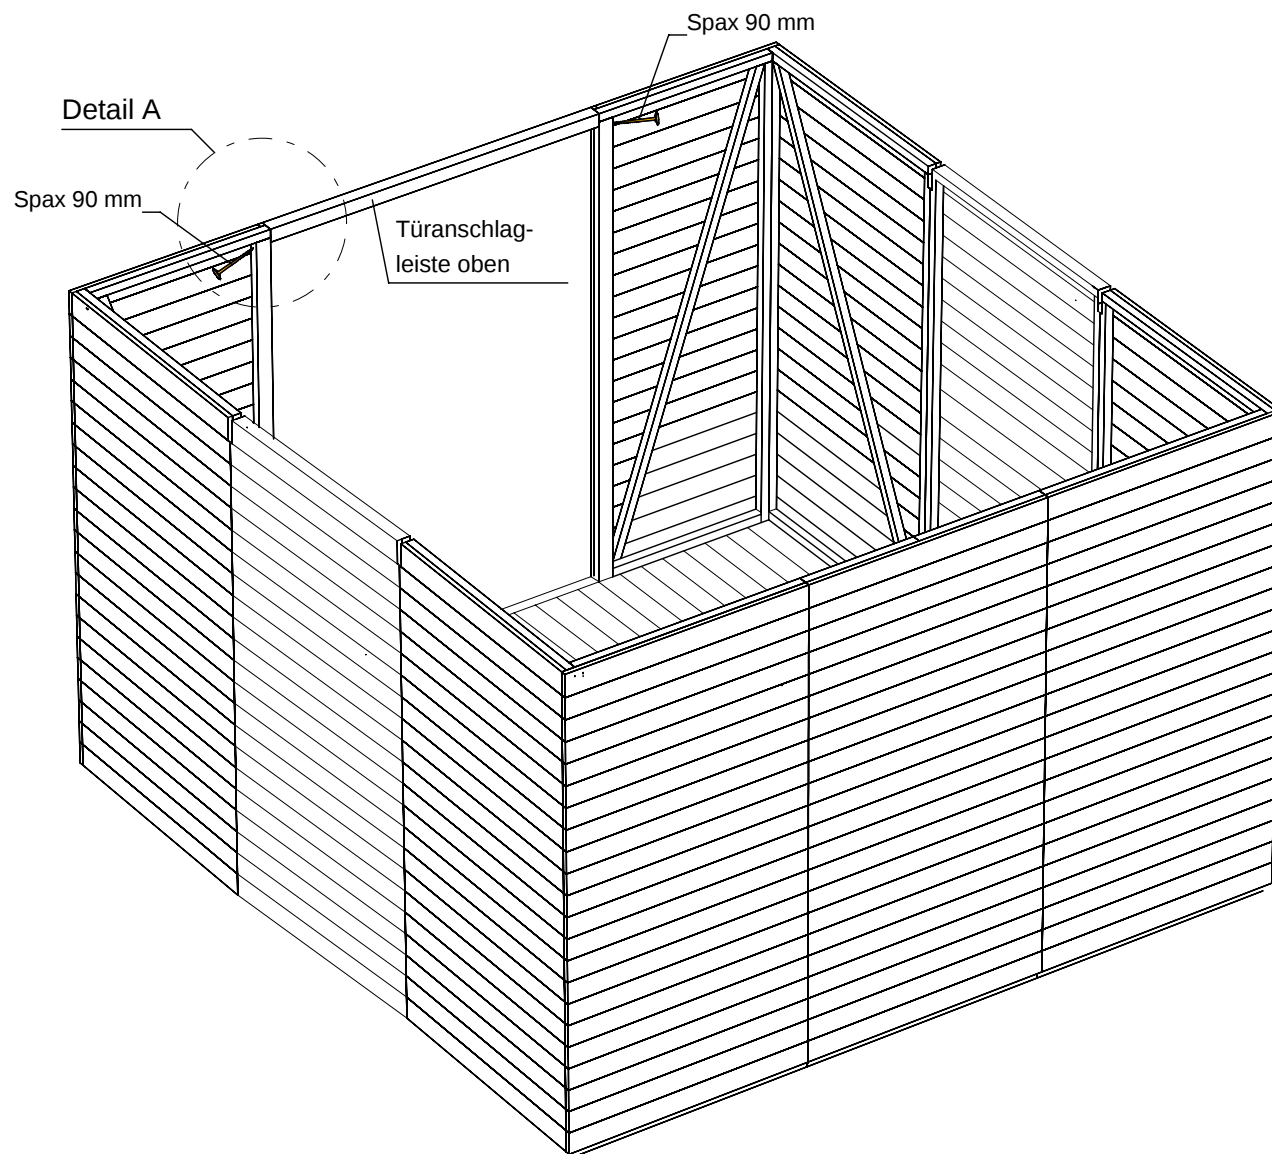


Schrauben Sie nun die Türanschlagleiste oben (Pos.27), zwischen die Wandelemente WE 7 und WE 6. Dazu verwenden Sie bitte Spax 90 mm (siehe Detail 1). Bitte die Wandelemente vorbohren.

Bedarf: 2 Stk. Spax 90 mm


Skizze 1

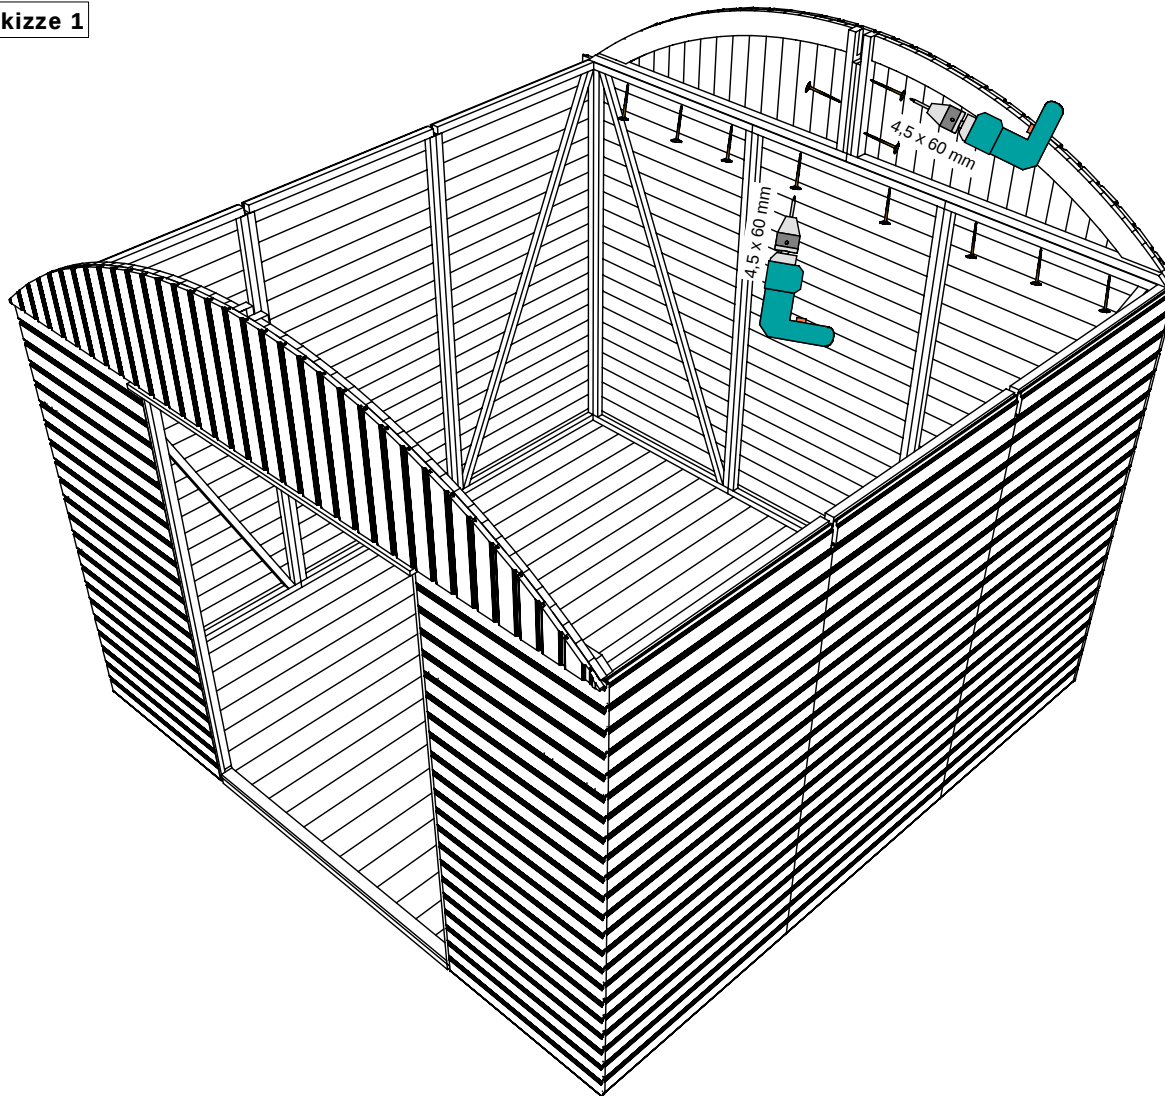

Skizze 2

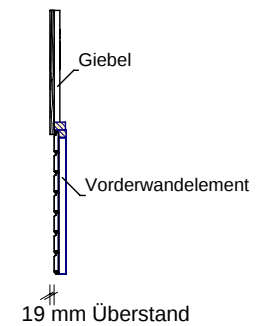


Skizze 3

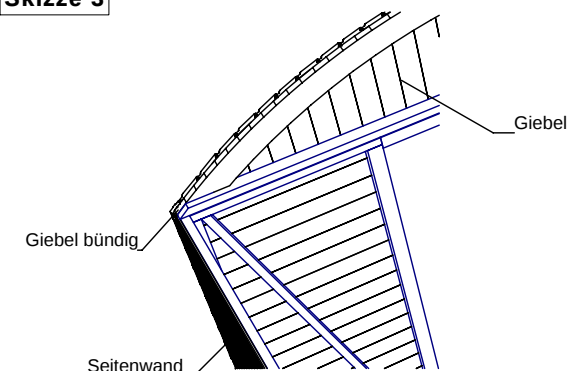


Nun setzen Sie die einzelnen Giebelteile auf die Wandelemente. Beachten Sie dabei die Skizzen 2 u. 3. Der Giebel und die Seitenwandelemente sind mit Außenkanten bündig (Skizze 3). Die Giebel stehen 1,9 cm gegenüber den Wandelementen über (Skizze 2). Zum Verbinden der Teile untereinander, verwenden Sie Spax 60 mm (siehe Skizze 1).

Bedarf : 22 St. Spax 60 mm


Ansicht von hinten

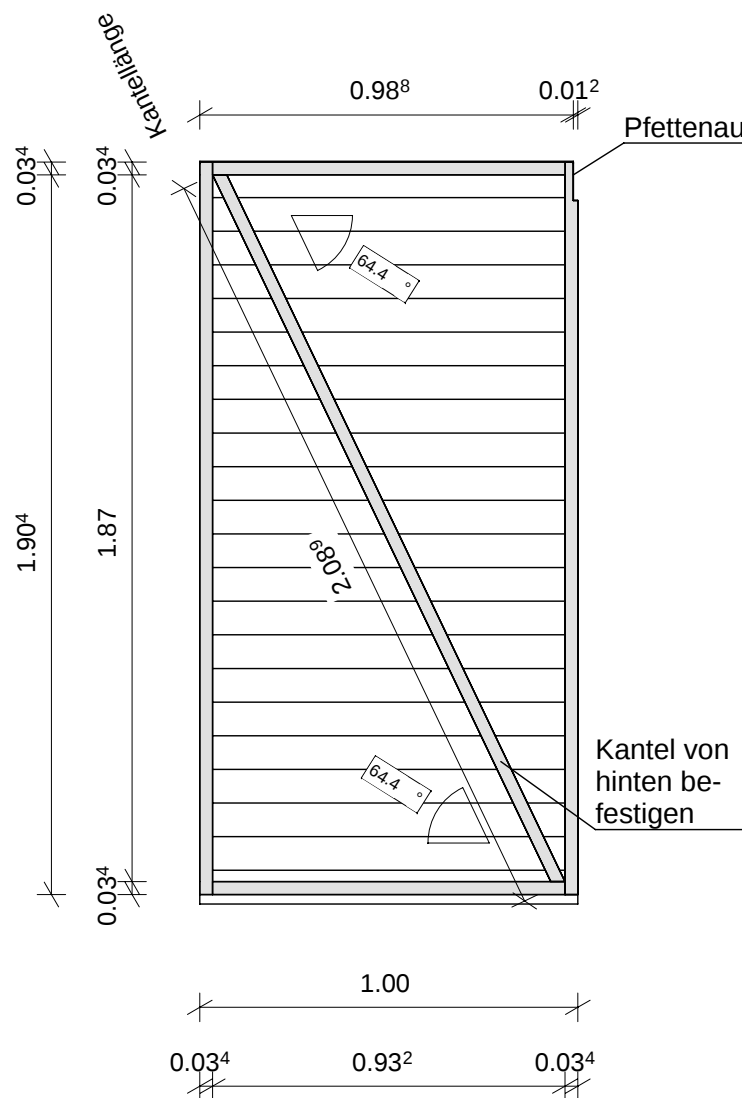

Seitenansicht

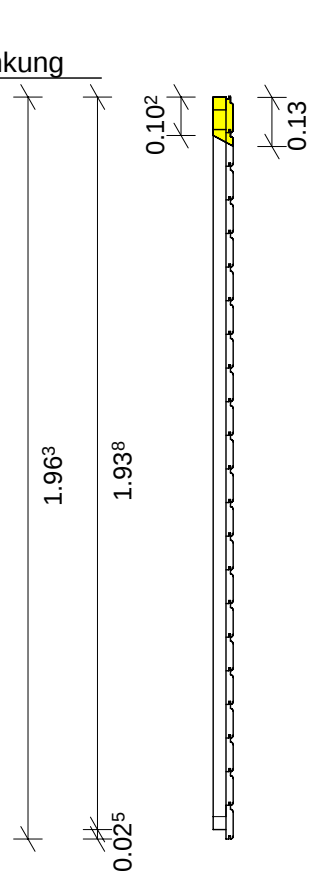

3-D Ansicht von hinten

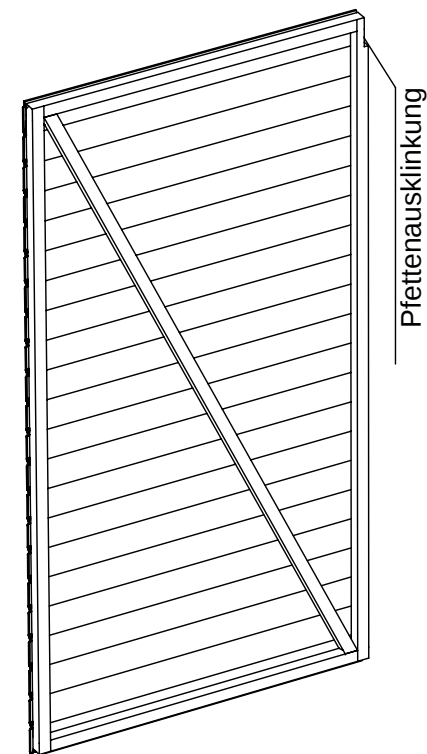

Draufsicht




Schalung: 19x96 mm, Softline
Kanteln 34 x 34 mm


Wandelement WE 1
2 Stück

erstellt von:	Mario Reiche	Datum:	28.05.2014	Kunde:	
geändert von:		Datum:		Angebot Nr.:	
				Auftrags Nr.:	
	Haustyp:	Elementhaus	Benennung: RERIK 30-30; EH		
	Dachform:	Tonnendach			
	Maße:	3,00 x 3,04 m			
	Bedachung:	Bitumenpappe als Ersteindeckung			Maßstab: 1 : 20.00
Wandstärke	19 mm	erstellt mit:	Sema 121	Bv.-Nr.: 473	WE1


Ansicht von hinten

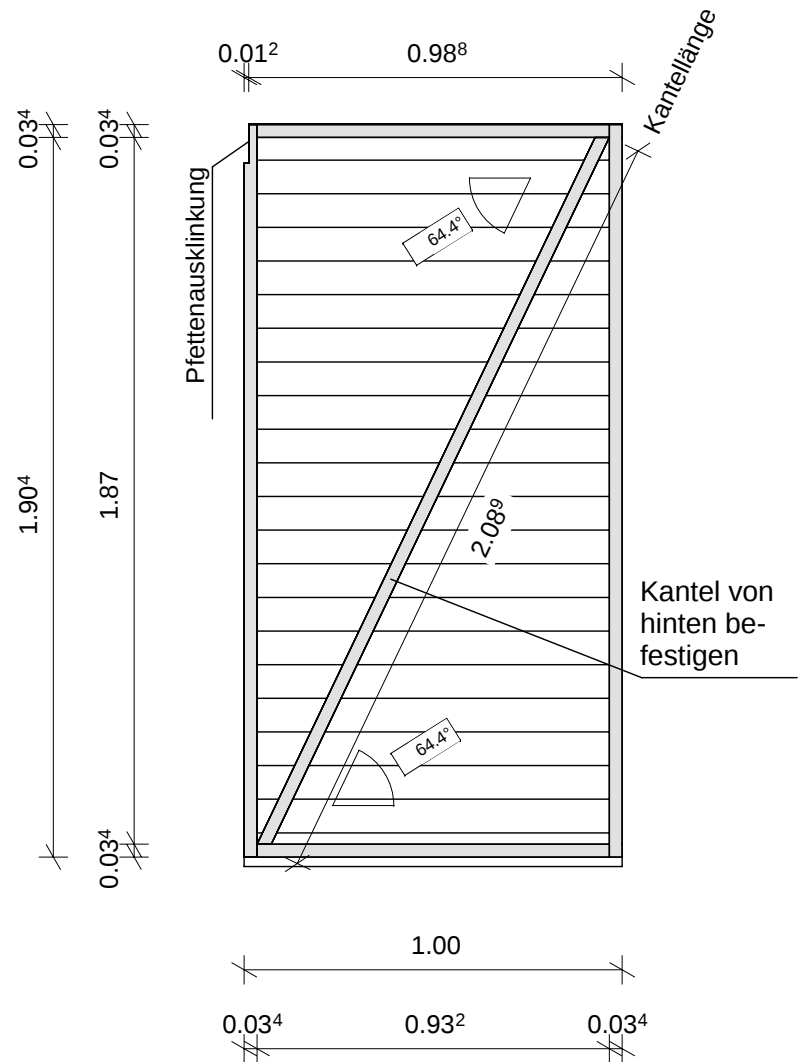

Seitenansicht

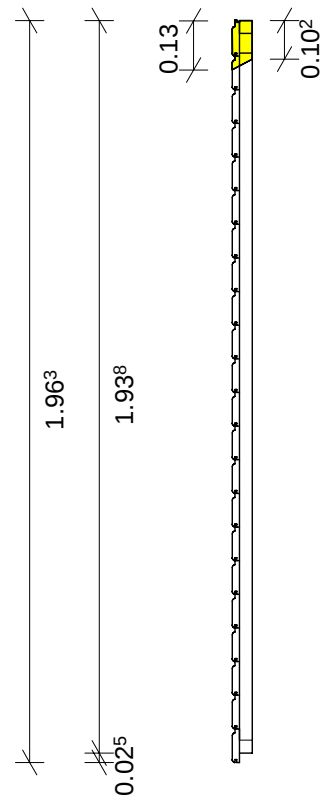

3-D Ansicht von hinten

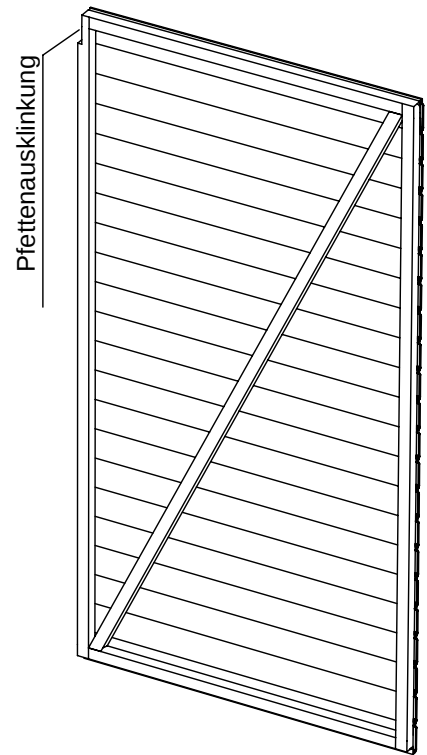

Draufsicht




Schalung: 19x96 mm, Softline
Kanteln 34 x 34 mm


Wandelement WE 2
2 Stück

erstellt von:	Mario Reiche	Datum:	28.05.2014	Kunde:	
geändert von:		Datum:		Angebot Nr:	Auftrags Nr.
	Haustyp:	Elementhaus	Benennung:		
	Dachform:	Tonnendach	RERIK 30-30; EH		
	Maße:	3,00 x 3,04 m			
	Bedachung:	Bitumenpappe als Ersteindeckung			Maßstab:
Wandstärke	19 mm	erstellt mit:	Sema 121	Bv.-Nr.: 473	WE2


Ansicht von hinten

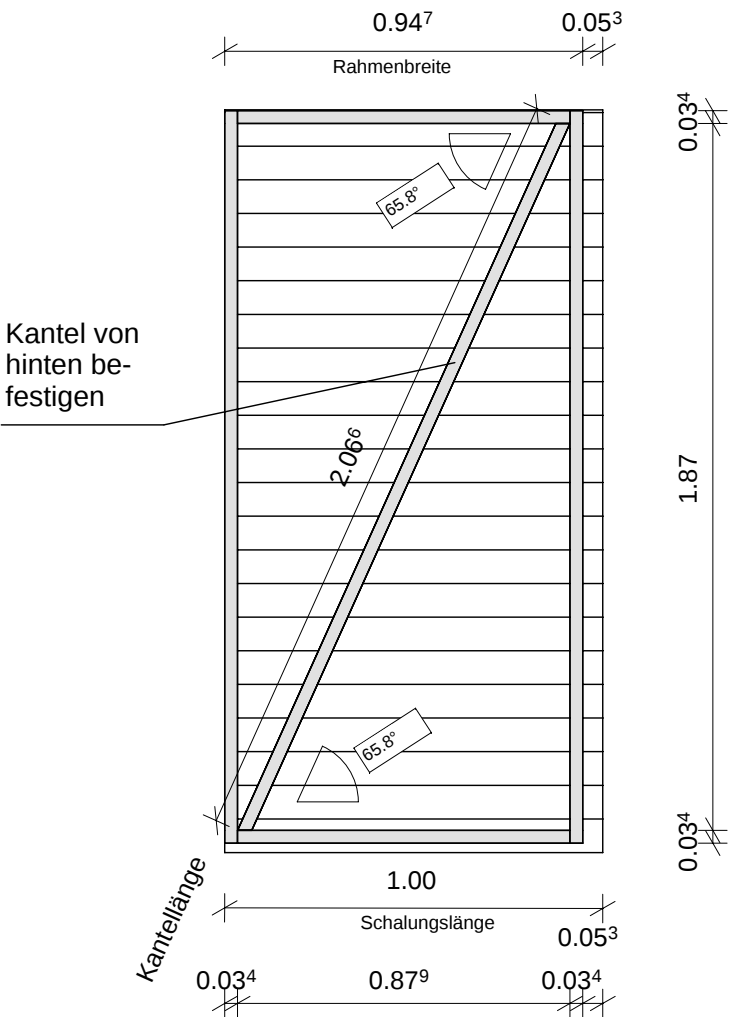

Seitenansicht

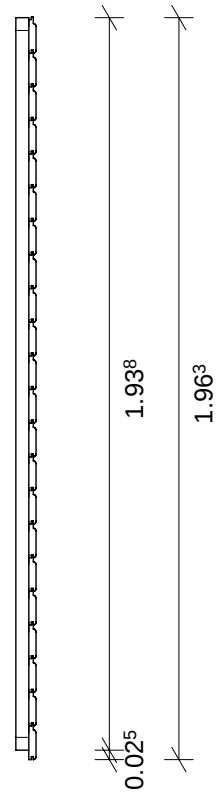

3-D Ansicht von hinten

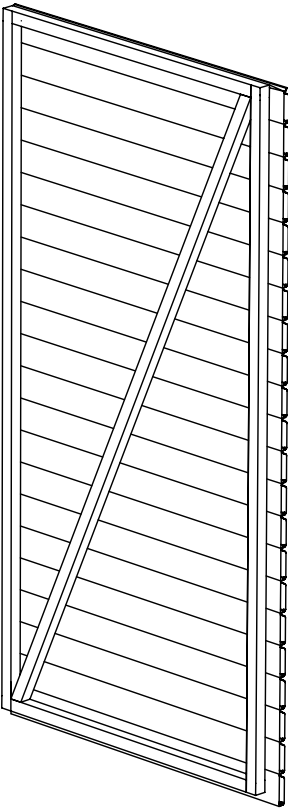

Draufsicht




Schalung: 19x96 mm, Softline
Kanteln 34 x 34 mm


Wandelement WE 3
1 Stück

erstellt von:	Mario Reiche	Datum:	28.05.2014	Kunde:	
geändert von:		Datum:		Angebot Nr:	Auftrags Nr.
		Haustyp:	Elementhaus	Benennung:	
		Dachform:	Tonnendach	RERIK 30-30; EH	
		Maße:	3,00 x 3,04 m		
Bedachung:	Bitumenpappe als Ersteindeckung			Maßstab:	1 : 20.00
Wandstärke	19 mm	erstellt mit:	Sema 121	Bv.-Nr.: 473	WE3


Ansicht von hinten

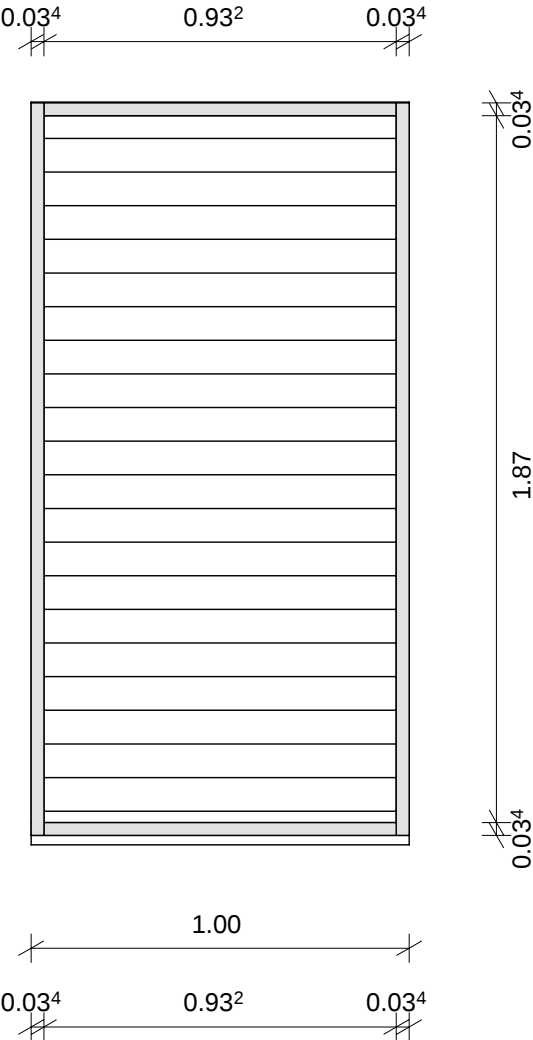

Seitenansicht

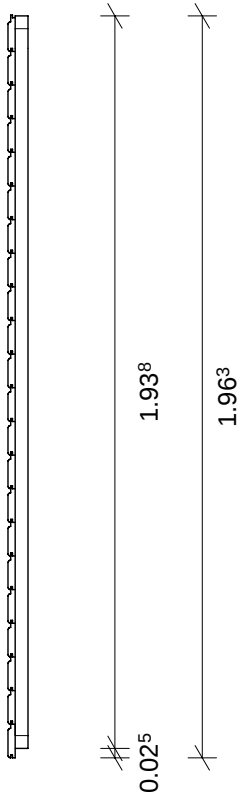

3-D Ansicht von hinten

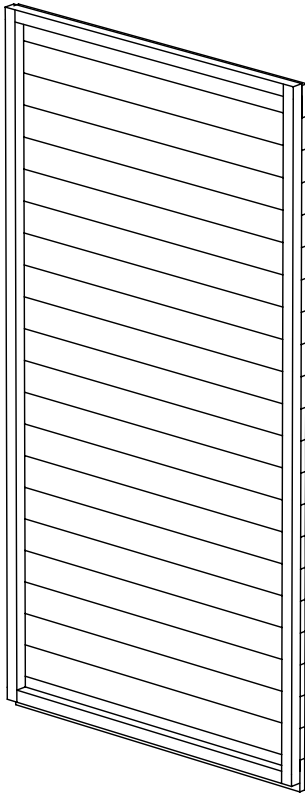

Wandelement WE 4
1 Stück


Schalung: 19x96 mm, Softline
Kanteln 34 x 34 mm

Draufsicht



erstellt von:	Mario Reiche	Datum:	28.05.2014	Kunde:			
geändert von:		Datum:		Angebot Nr:		Auftrags Nr.	
		Haustyp:	Elementhaus	Benennung:			
		Dachform:	Tonnendach	RERIK 30-30; EH			
		Maße:	3,00 x 3,04 m				
Bedachung:		Bitumenpappe als Ersteindeckung				Maßstab:	1 : 20.00
Wandstärke		19 mm	erstellt mit:	Sema 121	Bv.-Nr.: 473	WE4	


Ansicht von hinten

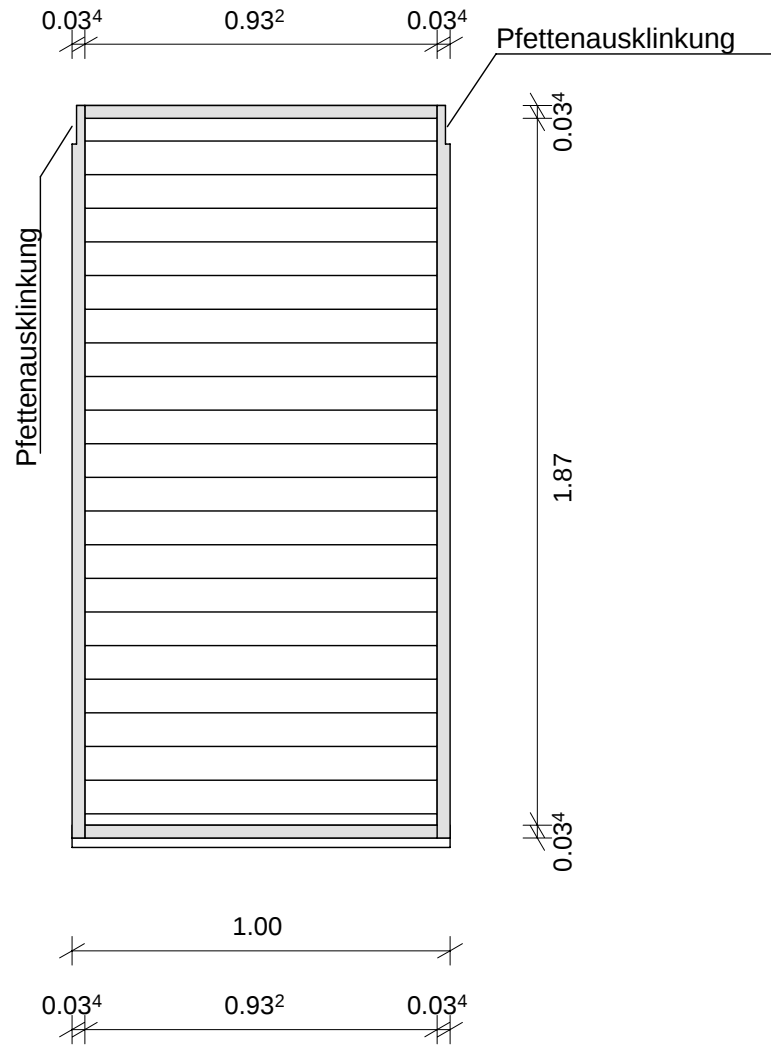


Draufsicht



Seitenansicht

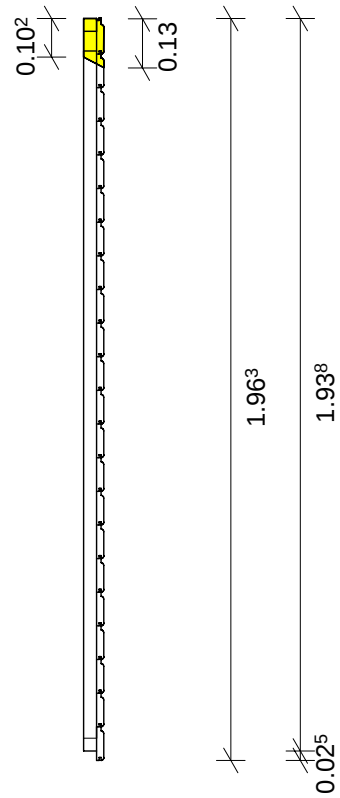

3-D Ansicht von hinten

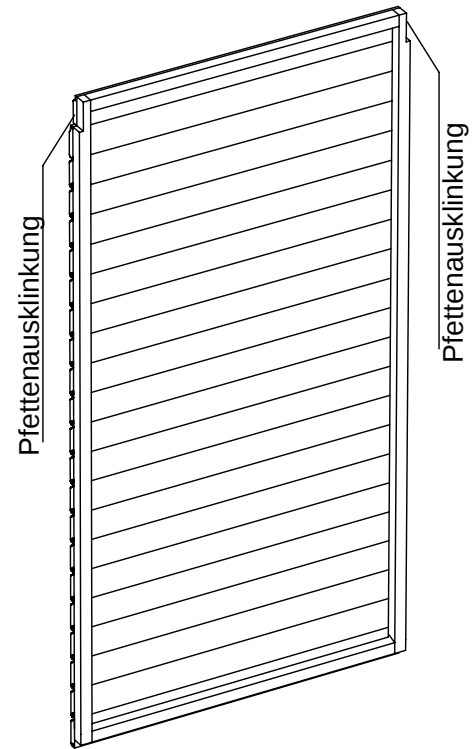


Schalung: 19x96 mm, Softline
Kanteln 34 x 34 mm


Wandelement WE 4a
2 Stück

erstellt von:	Mario Reiche	Datum:	02.06.2014	Kunde:			
geändert von:		Datum:		Angebot Nr.:		Auftrags Nr.	
	Haustyp:	Elementhaus	Benennung:				
	Dachform:	Tonnendach	RERIK 30-30; EH				
	Maße:	3,00 x 3,04 m					
	Bedachung:	Bitumenpappe als Ersteindeckung				Maßstab:	1 : 20.00
	Wandstärke	19 mm	erstellt mit:	Sema 121	Bv.-Nr.: 476	WE4a	


Ansicht von hinten

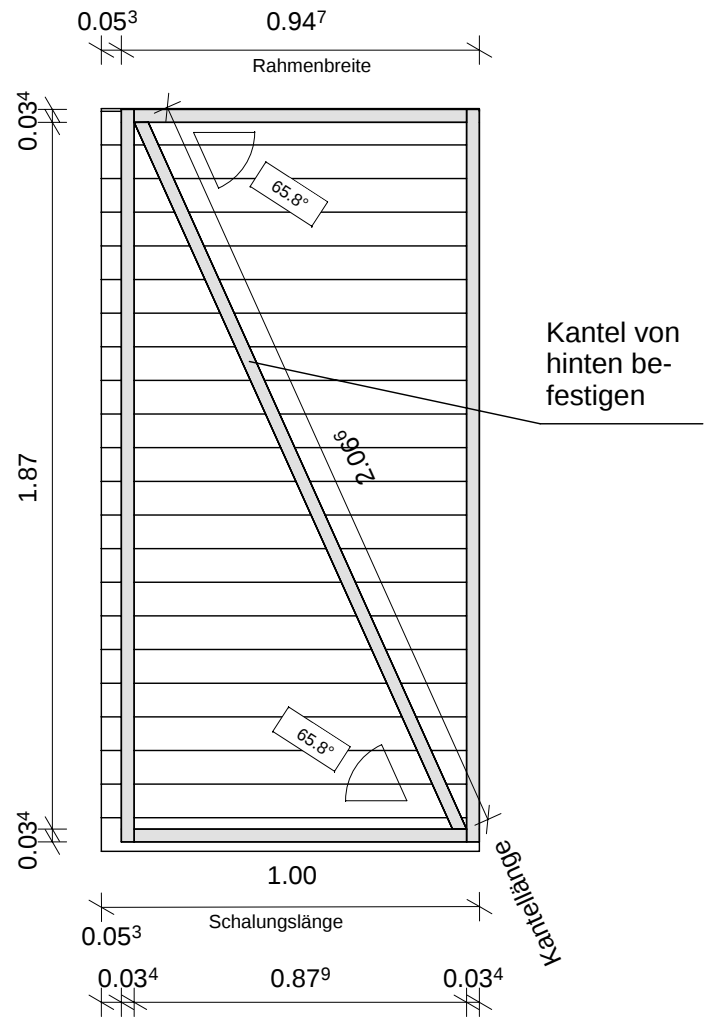

Seitenansicht

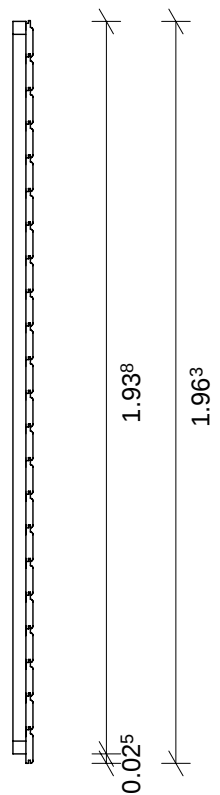

3-D Ansicht von hinten

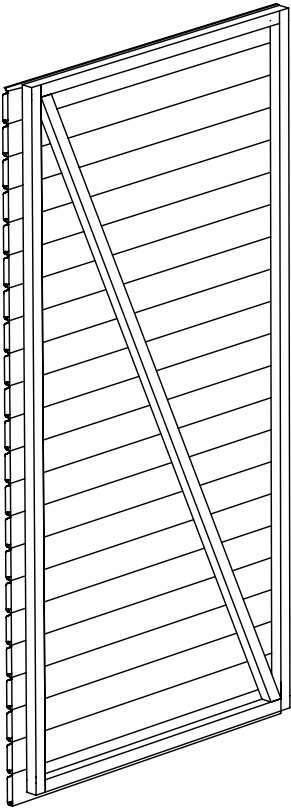

Schalung: 19x96 mm, Softline
Kanteln 34 x 34 mm


Wandelement WE 5
1 Stück

Draufsicht




erstellt von:		Mario Reiche		Datum:		28.05.2014		Kunde:			
geändert von:				Datum:				Angebot Nr:			
		Haustyp:		Elementhaus		Benennung: RERIK 30-30; EH					
		Dachform:		Tonnendach							
		Maße:		3,00 x 3,04 m							
Bedachung:		Bitumenpappe als Ersteindeckung						Maßstab:		1 : 20.00	
Wandstärke		19 mm		erstellt mit:		Sema 121		Bv.-Nr.: 473		WE5	


Ansicht von hinten

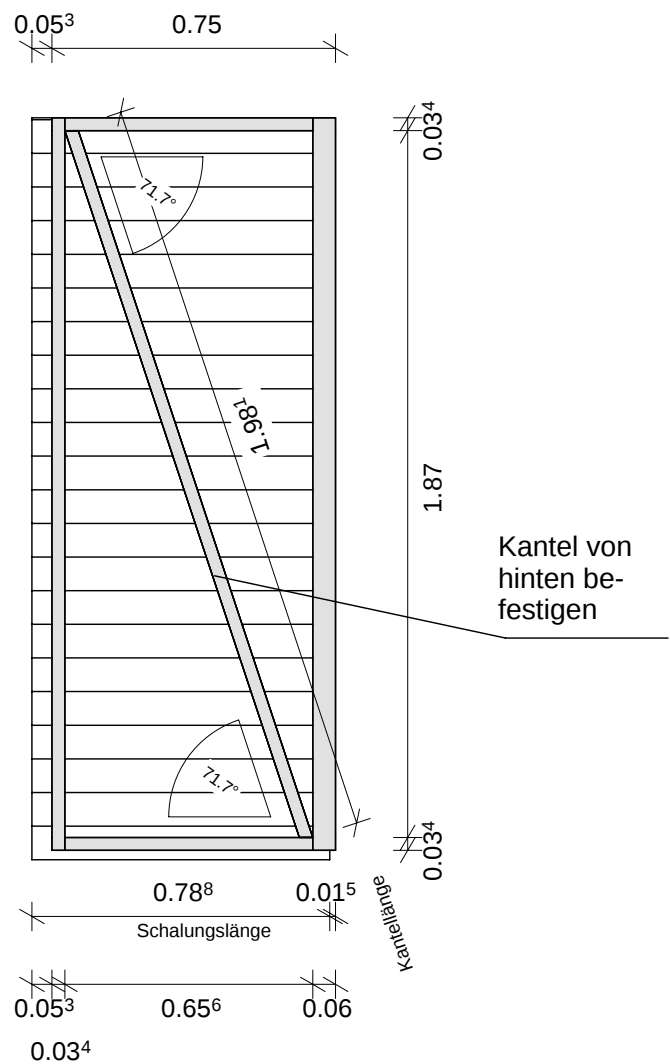


Draufsicht

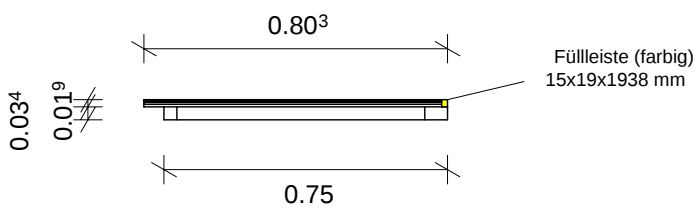

Seitenansicht

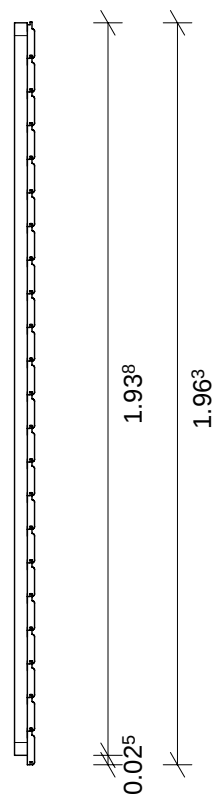

3-D Ansicht von hinten

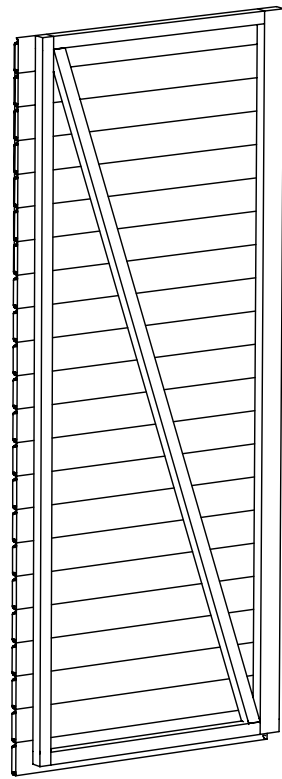


Schalung : 19x96x788 mm Softline
Kanteln: 34x34 mm
Kantel Tür-Anschlagseite: 34x60 mm


Wandelement WE 6
1 Stück

erstellt von:	Mario Reiche	Datum:	28.05.2014	Kunde:	
geändert von:		Datum:		Angebot Nr:	Auftrags Nr.
		Haustyp:	Elementhaus	Benennung:	
		Dachform:	Tonnendach	RERIK 30-30; EH	
		Maße:	3,00 x 3,04 m		
Bedachung:	Bitumenpappe als Ersteindeckung			Maßstab:	1 : 20.00
Wandstärke	19 mm	erstellt mit:	Sema 121	Bv.-Nr.: 473	WE6


Ansicht von hinten

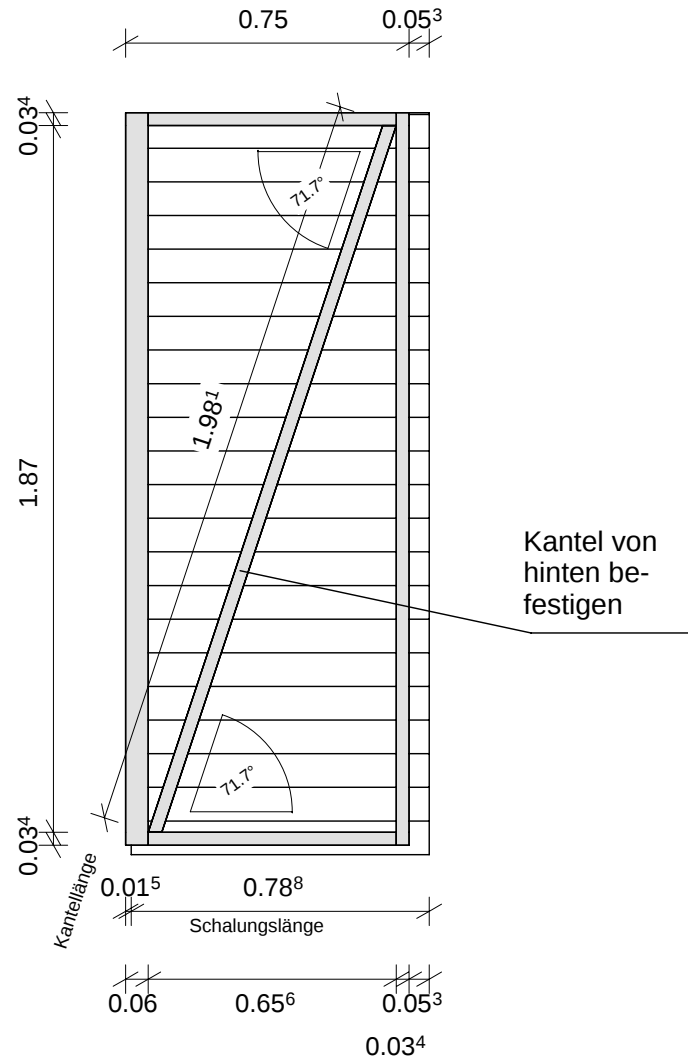


Draufsicht

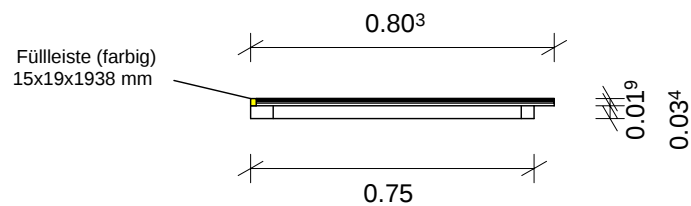

Seitenansicht

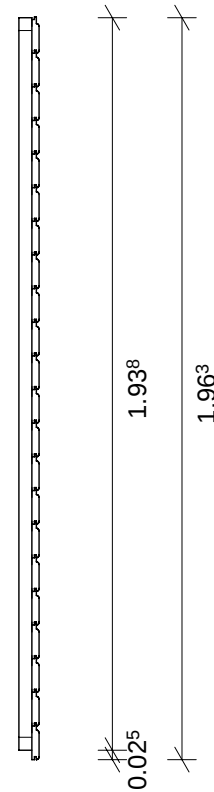

3-D Ansicht von hinten

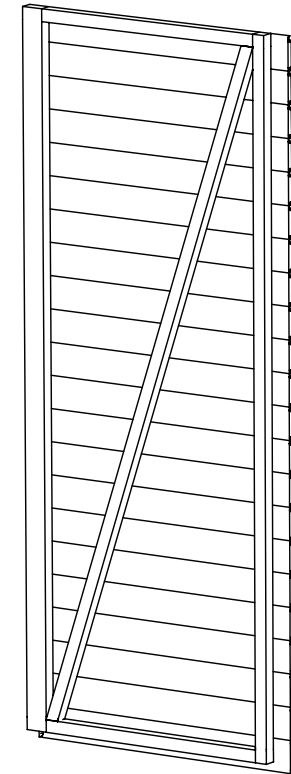


Schalung : 19x96x788 mm Softline
Kanteln: 34x34 mm
Kantel Tür-Anschlagseite: 34x60 mm

Wandelement WE 7


1 Stück

erstellt von:	Mario Reiche	Datum:	28.05.2014	Kunde:	
geändert von:		Datum:		Angebot Nr.:	Auftrags Nr.:
		Haustyp:	Elementhaus	Benennung: RERIK 30-30; EH	
		Dachform:	Tonnendach		
		Maße:	3,00 x 3,04 m		
Bedachung:	Bitumenpappe als Ersteindeckung			Maßstab:	1 : 20.00
Wandstärke	19 mm	erstellt mit:	Sema 121	Bv.-Nr.: 473	WE7


**Türblatt, rechts
(Rückansicht)**

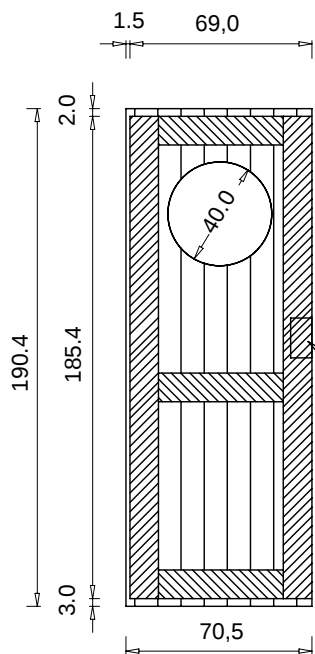


**Türblatt, links
(Rückansicht)**

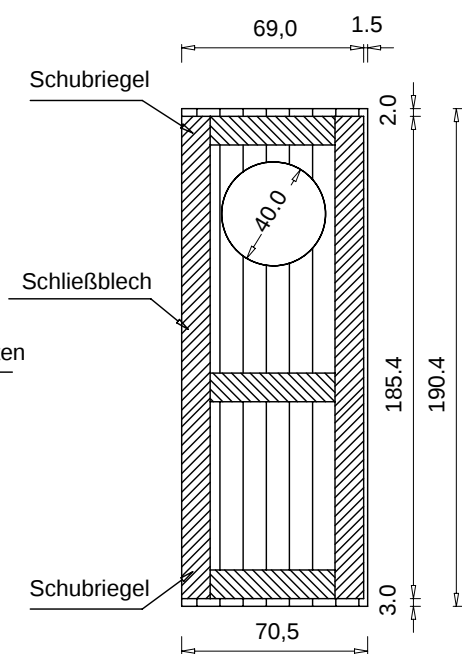

(Ansicht von links)

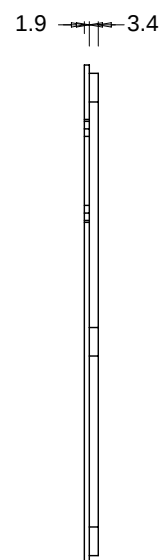

Türblattrahmen

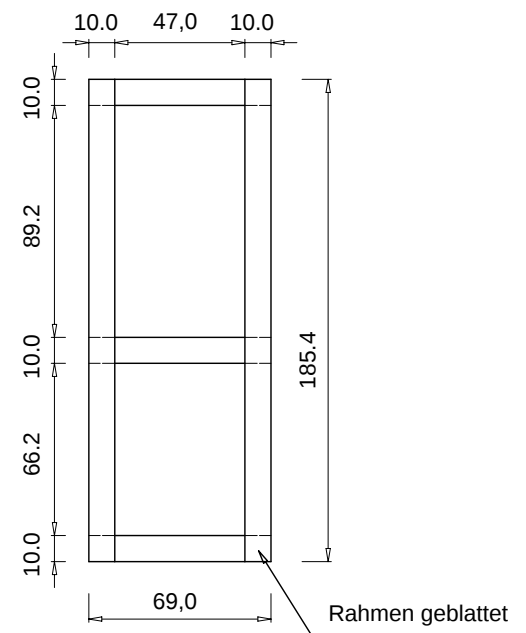

**Türdeckleiste
10x45x1904 mm**




Schalung: 19x96x1904 mm, Softline
Rahmen: 34x100 mm


2 Stück Türblätter
705 x 1904 mm

erstellt von:	Mario Reiche	Datum:	28.05.2014	Kunde:	
geändert von:		Datum:		Angebot Nr.:	Auftrags Nr.
	Haustyp:	Elementhaus	Benennung:		
	Dachform:	Tonnendach	RERIK 30-30; EH		
	Maße:	3,00 x 3,04 m			
	Bedachung:	Bitumenpappe als Ersteindeckung			Maßstab:
Wandstärke	19 mm	erstellt mit:	Sema 121	Bv.-Nr.: 473	Türblätter


Ansicht von hinten

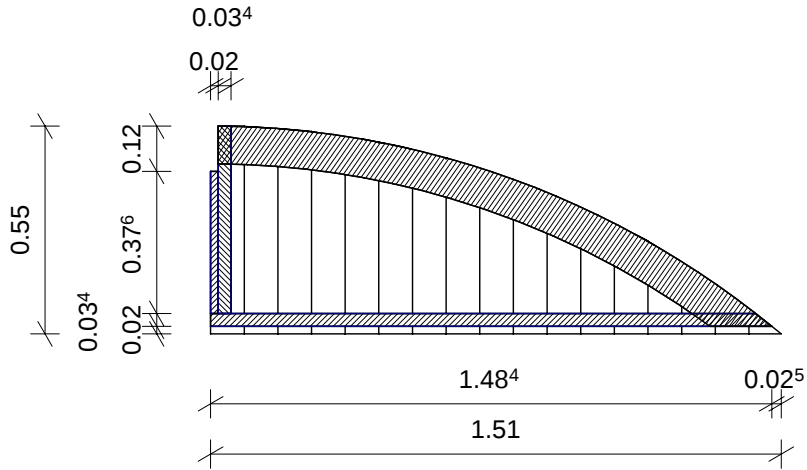


Ansicht von links

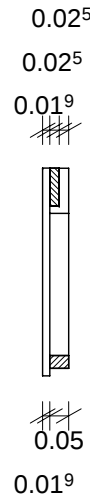


Rahmen

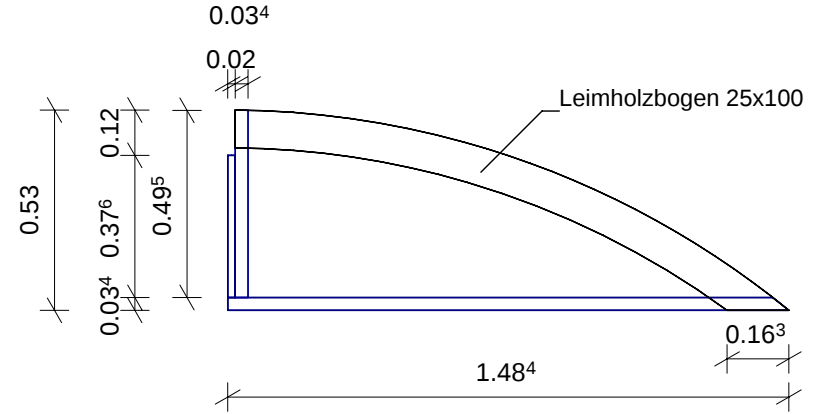


Ansicht von hinten

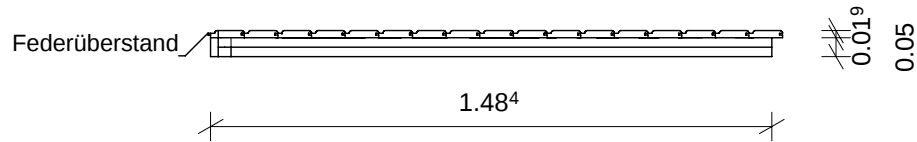

Rahmen 3-D

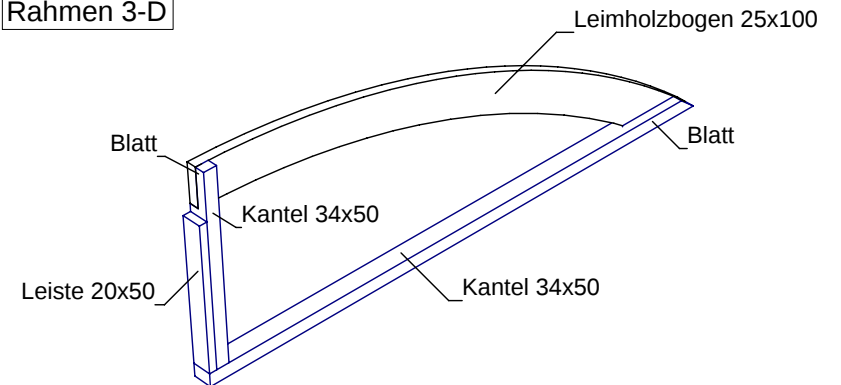

Element 3-D

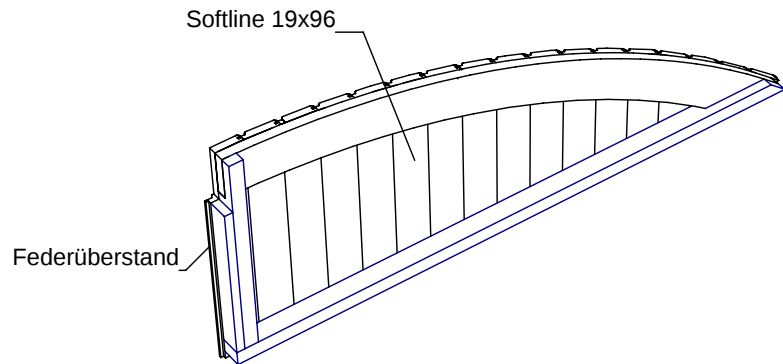


2 Stück Giebelelemente, links
1510 x 550 mm


Schalung: 19x96 mm, Softline
Rahmenkanteln: 34x50 mm
Leimholzbogen: 25x100 mm

erstellt von:	Mario Reiche	Datum:	27.05.2014	Kunde:	
geändert von:		Datum:		Angebot Nr.:	Auftrags Nr.
		Haustyp:	Elementhaus	Benennung:	
		Dachform:	Tonnendach	RERIK 30-30; EH	
		Maße:	3,00 x 3,04 m		
Bedachung:	Bitumenpappe als Ersteindeckung			Maßstab:	1 : 20.00
Wandstärke	19 mm	erstellt mit:	Sema 121	Bv.-Nr.: 473	Giebel


Ansicht von hinten

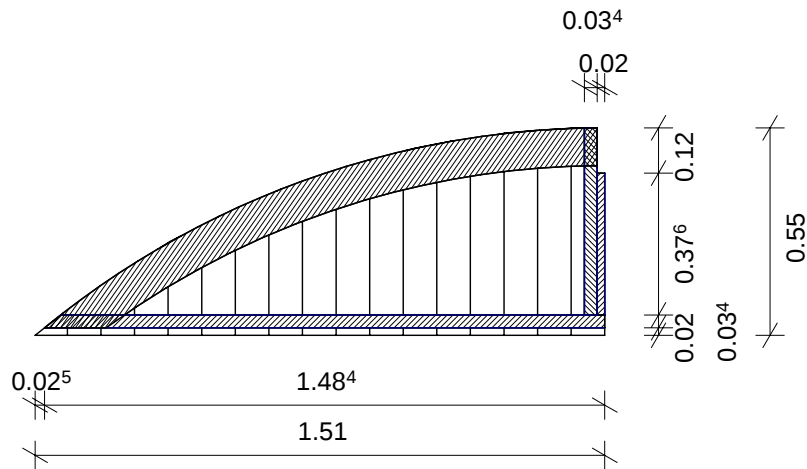


Ansicht von links

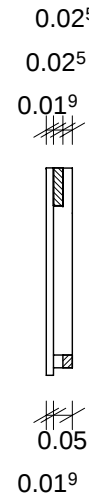


Rahmen

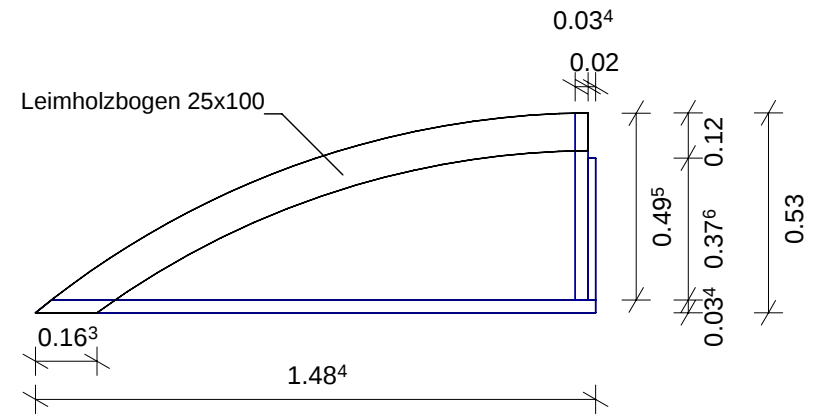


Rahmen 3-D

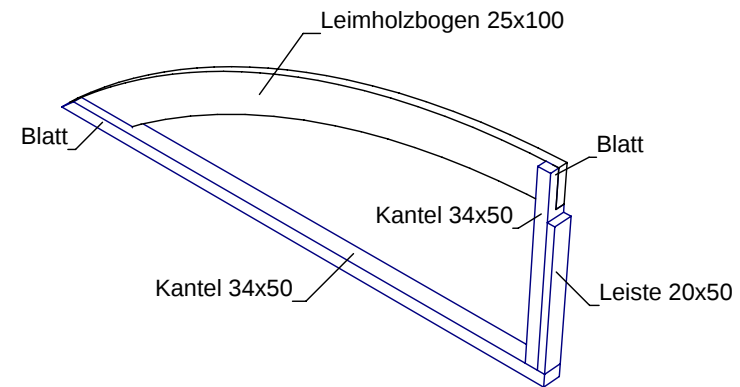

Ansicht von hinten

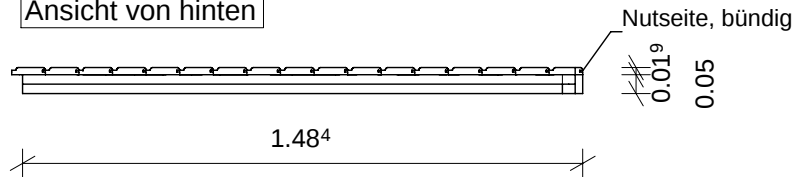

Element 3-D

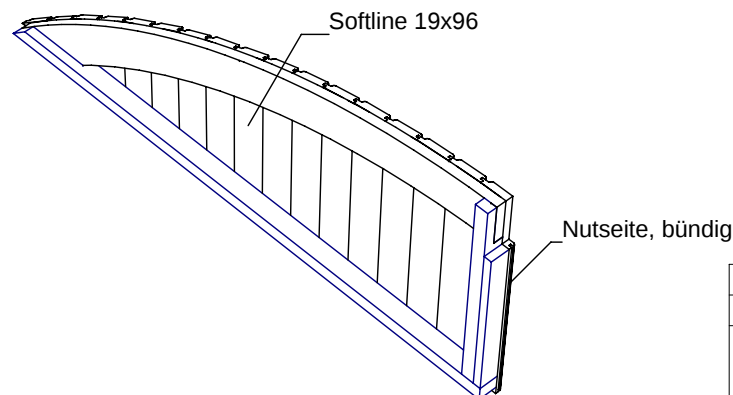



2 Stück Giebelelemente, rechts
1510 x 550 mm

Schalung: 19x96 mm, Softline
Rahmenkanteln: 34x50 mm
Leimholzbogen: 25x100 mm

erstellt von:	Mario Reiche	Datum:	27.05.2014	Kunde:	
geändert von:		Datum:		Angebot Nr.:	Auftrags Nr.
		Haustyp:	Elementhaus	Benennung:	
		Dachform:	Tonnendach	RERIK 30-30; EH	
		Maße:	3,00 x 3,04 m		
Bedachung:	Bitumenpappe als Ersteindeckung			Maßstab:	1 : 20.00
Wandstärke	19 mm	erstellt mit:	Sema 121	Bv.-Nr.: 473	Giebel, rechts

Detail A

Ansicht von außen

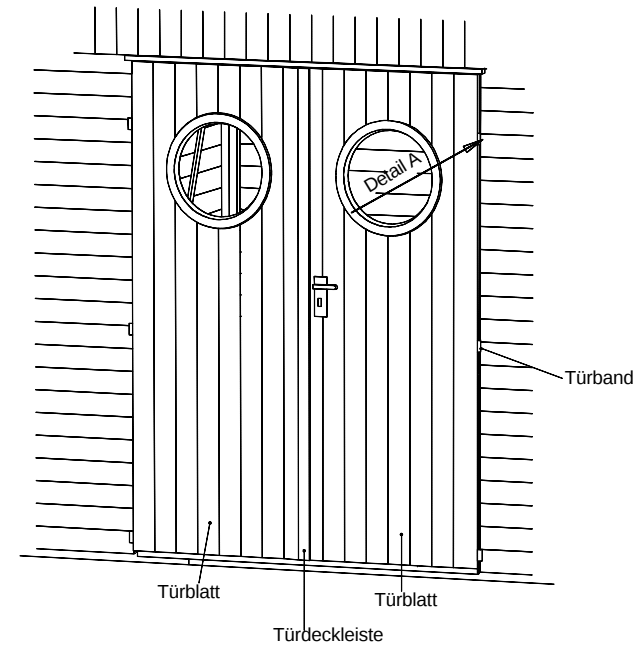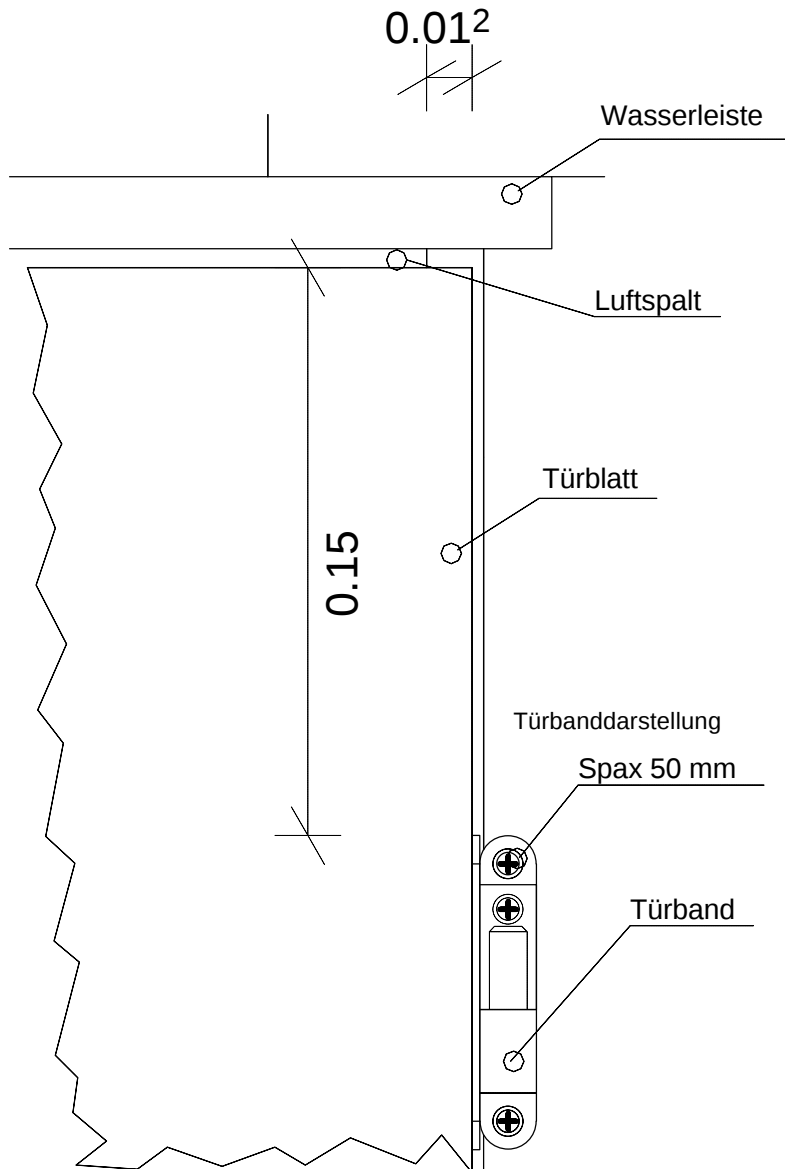

Türmontage


Als Erstes werden je Türflügel, 3 Stück Scharniere an die, dem Schloss, bzw. Schlosskasten gegenüberliegende Seite angeschraubt. Das mittlere Band sollte mittig und die äußeren ca. 15 cm von oben bzw. unten angeordnet werden. Die Befestigung erfolgt in die Schalungskante mit 50 mm Spax.

Jetzt können Sie die Türen einsetzen. Dafür werden 2 Arbeitskräfte benötigt. Die Türblätter sind untereinander und zu den Elementen so auszurichten, dass überall umlaufend ein paar Millimeter Luft sind. Anschließend werden die Scharniere mit 50 mm Spax an den Vorderwandelementen befestigt. Sitzen die Türblätter richtig, können die Schubriegel und die Einreibleaschen montiert werden. Der Schlitzbereich bei den Laschen, ist im Holz entsprechend auszuarbeiten. Zum Schluss werden der Einbauschließzylinder und die Drückergarnitur montiert.

erstellt von:	Mario Reiche	Datum:	27.05.2014	Kunde:	
geändert von:		Datum:		Angebot Nr:	
				Auftrags Nr.	
		Hautyp:	Elementhaus	Benennung: RERIK 30-30; EH	
		Dachform:	Tonnendach		
		Maße:	3,00 x 3,04 m		
		Bedachung:	Bitumenpappe als Ersteindeckung	Maßstab:	1 : 20.00
Wandstärke	19 mm	erstellt mit:	Sema 121	Bv.-Nr.: 473	Türmontage

Fichte-Leimholzpfetten für "RERIK"


25 x 100 x 1936 mm

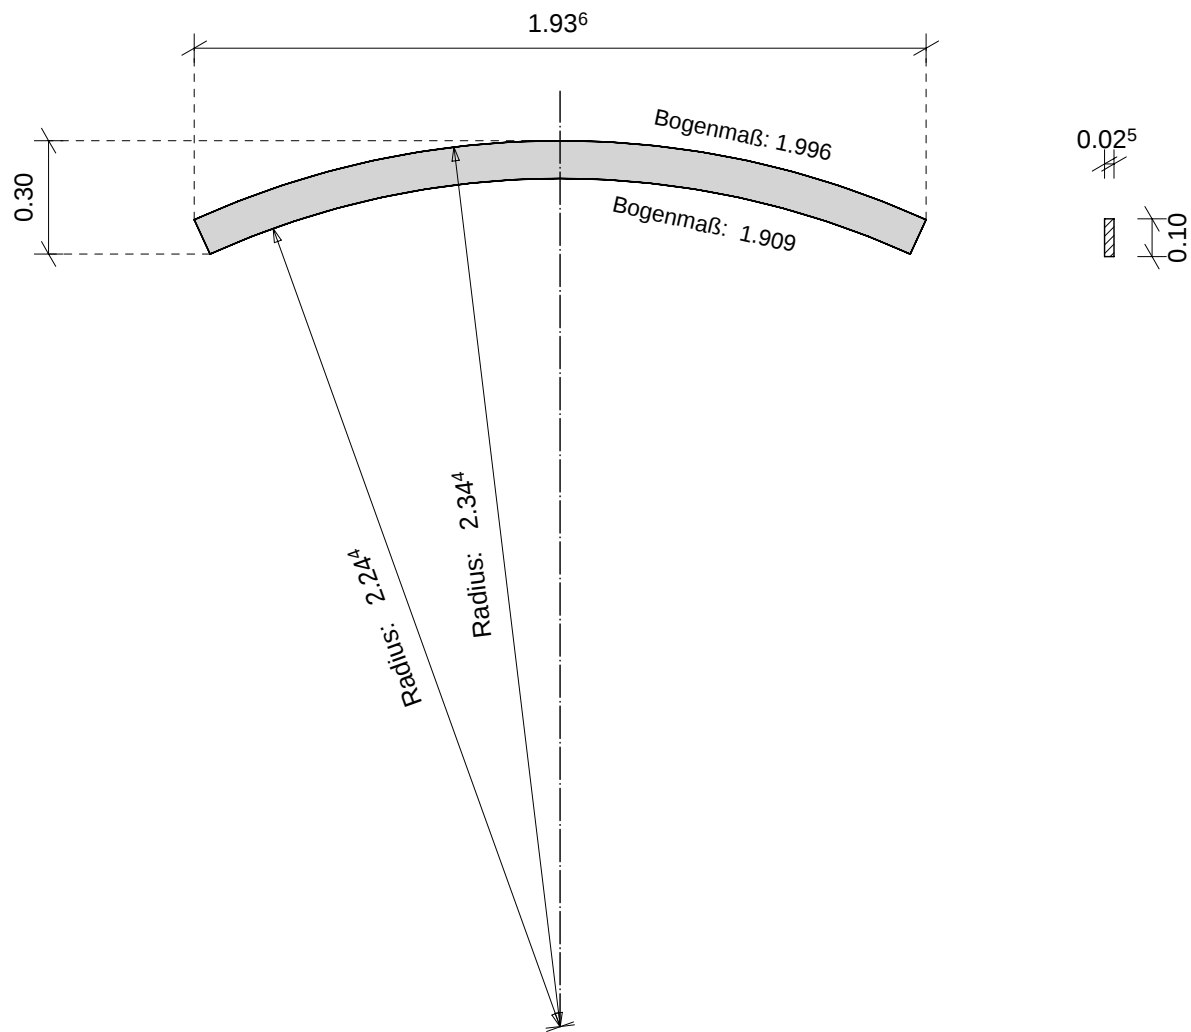

erstellt von:	Mario Reiche	Datum:	31.01.2014	Kunde:			
geändert von:		Datum:		Angebot Nr:		Auftrags Nr.	Modell 2014
JODA[®] HOLZ IM GARTEN		Haustyp:	Modell 2014	Benennung: RERIK			
		Dachform:	Tonnendach				
		Maße:					
		Bedachung:	Pappe			Maßstab:	1 : 20.00
		Wandstärke		erstellt mit:	Sema 121	Bv.-Nr.: 348	LH-Pfetten

Fichte-Leimholz-Ortgangbretter für "RERIK"

19 x 125 x 2057 mm

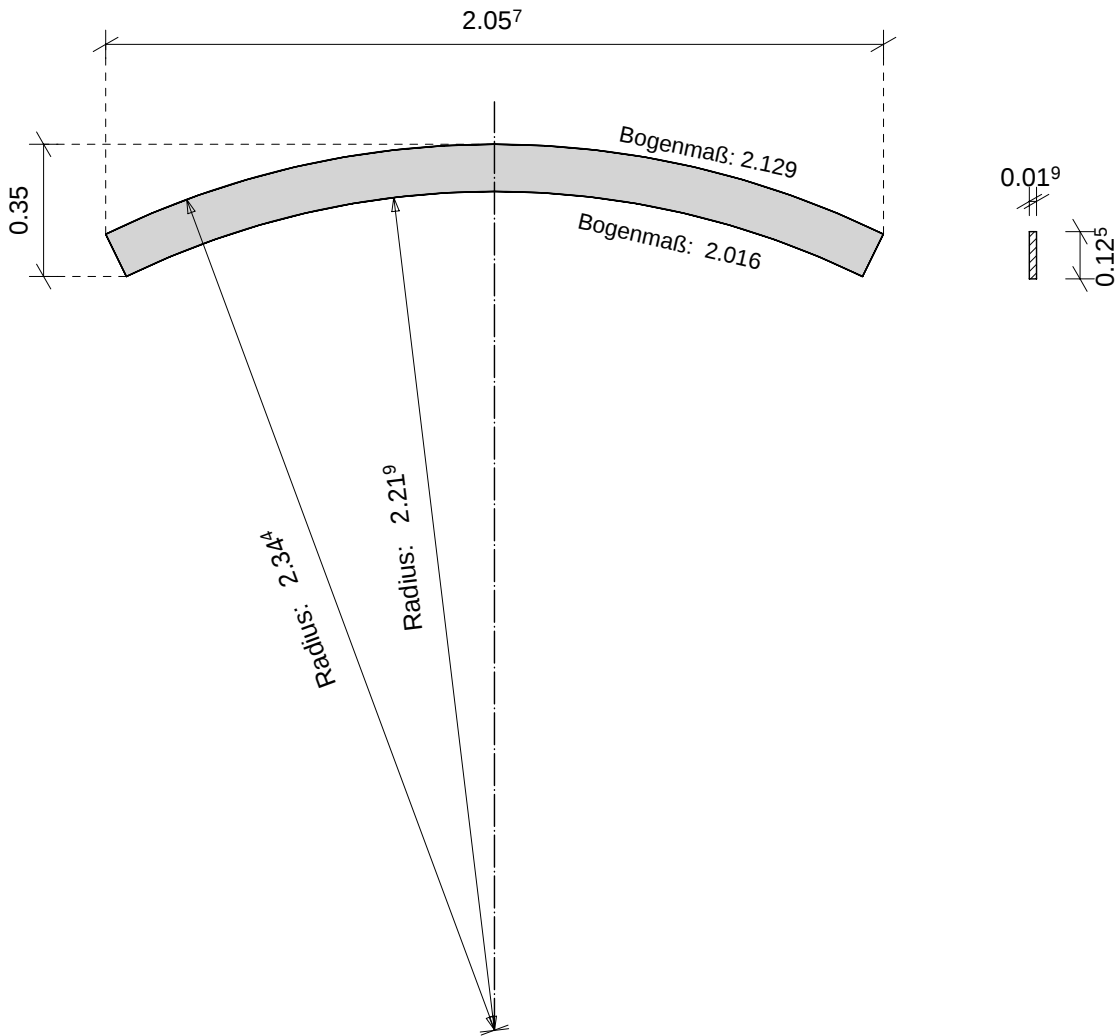

erstellt von:	Mario Reiche	Datum:	31.01.2014	Kunde:			
geändert von:		Datum:		Angebot Nr:		Auftrags Nr.	Modell 2014
JODA[®] HOLZ IM GARTEN		Haustyp:	Modell 2014	Benennung: RERIK			
		Dachform:	Tonnendach				
		Maße:					
		Bedachung:	Pappe			Maßstab:	1 : 20.00
		Wandstärke		erstellt mit:	Sema 121	Bv.-Nr.: 348	LH-Ortgangbretter