



... leben und wohnen  
mit der Natur!

# Schleppdach für EH NAUTIC 30-20

(Nachrüstbausatz)

Kom.: .....

Auftrag-Nr.: .....

Modell 2017

01.06.2017



... leben und wohnen  
mit der Natur!

# Schleppdach für EH NAUTIC 30-20

(Nachrüstbausatz)

Kom.: .....

Auftrag-Nr.: .....

Modell 2017

01.06.2017



**JOBEGA**


Handels- u. Produktionsgesellschaft mbH  
Bauersheimer Weg 7  
D-17098 Friedland  
Tel.: 039601-2800 Fax.: 039601-21558  
E-Mail: jobega.friedland@t-online.de

3-D Ansicht

31.1.2005

BV	:	NAUTIC 30-20 + Schleppdach
Ort	:	Friedland
Kunde	:	JORKISCH
Bearb.	:	Mario Reiche

M : 1 :200.00

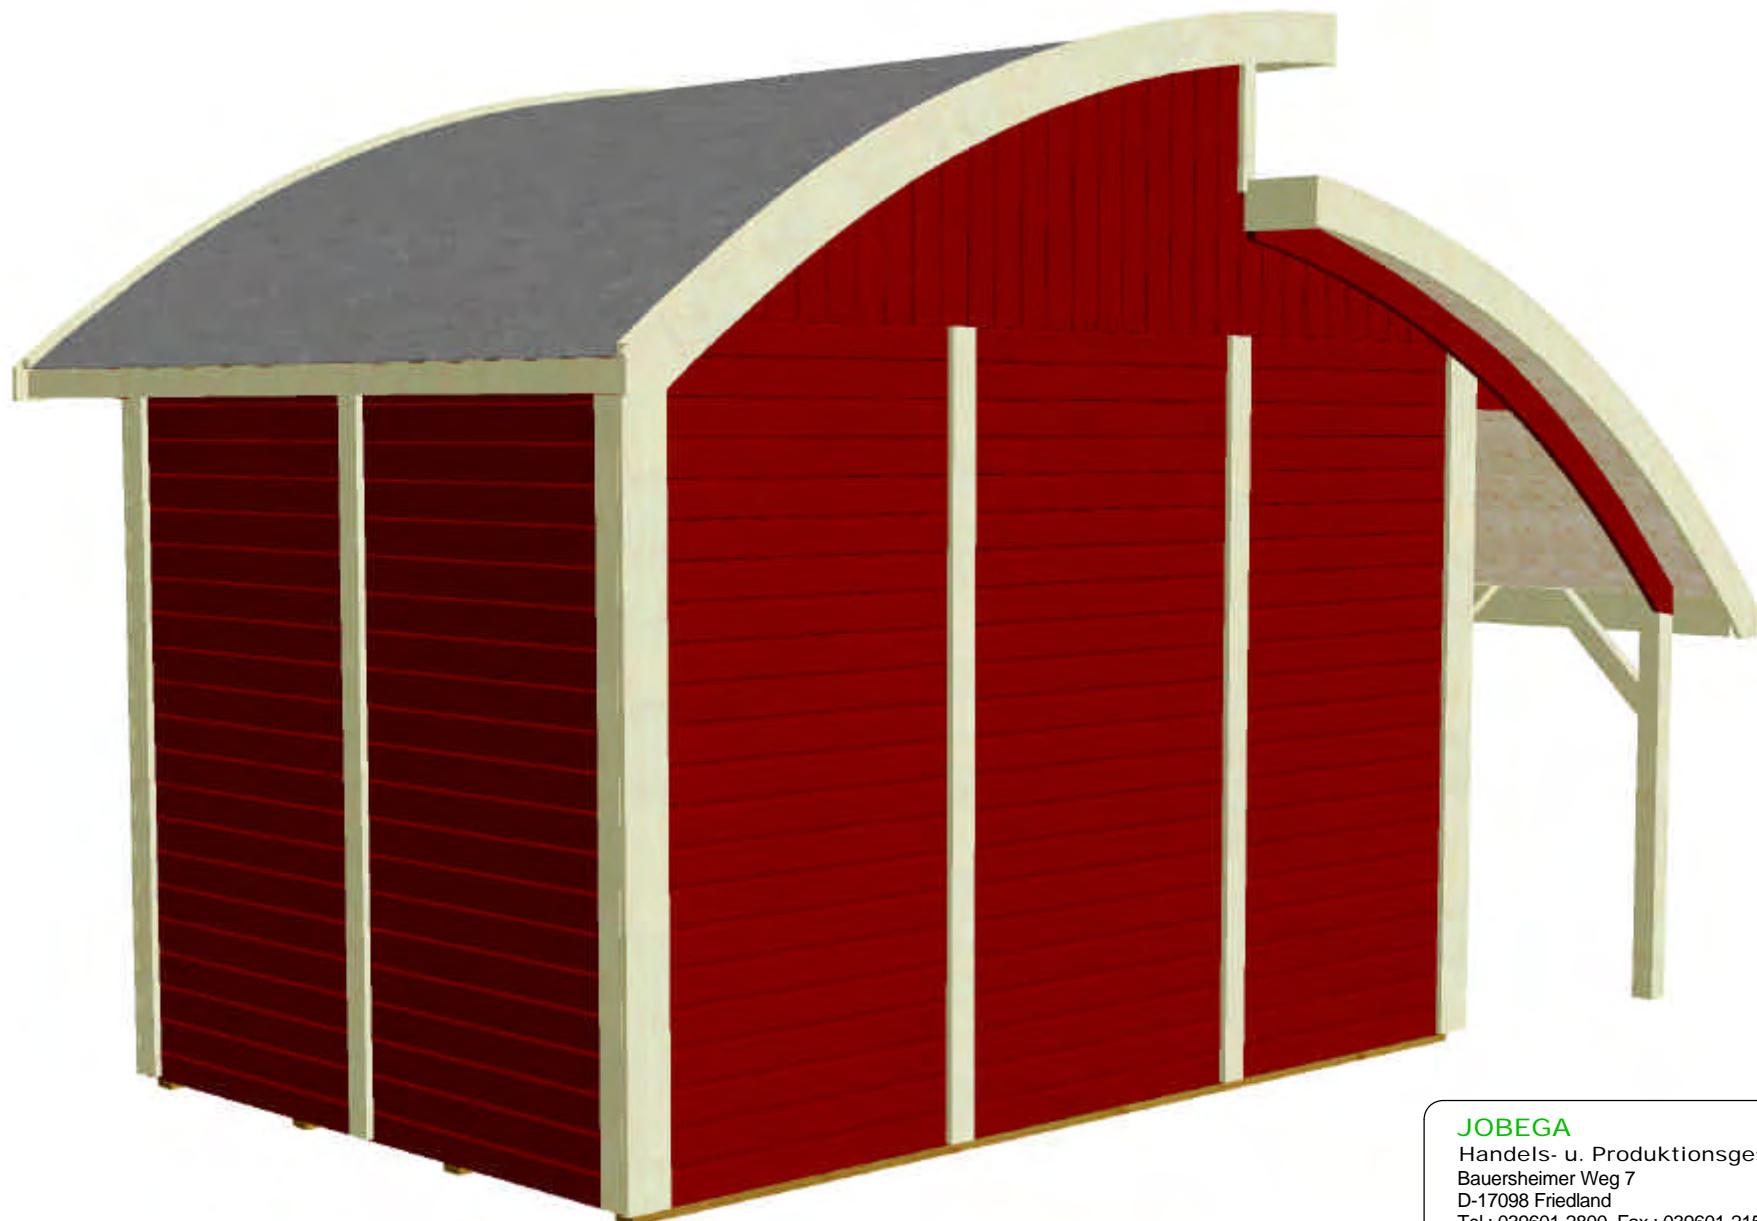

**JOBEGA**


Handels- u. Produktionsgesellschaft mbH  
Bauersheimer Weg 7  
D-17098 Friedland  
Tel.: 039601-2800 Fax.: 039601-21558  
E-Mail: jobega.friedland@t-online.de

3-D Ansicht

31.1.2005

BV : NAUTIC 30-20 + Schleppdach  
Ort : Friedland  
Kunde : JORKISCH  
Bearb. : Mario Reiche

M : 1 :200.00

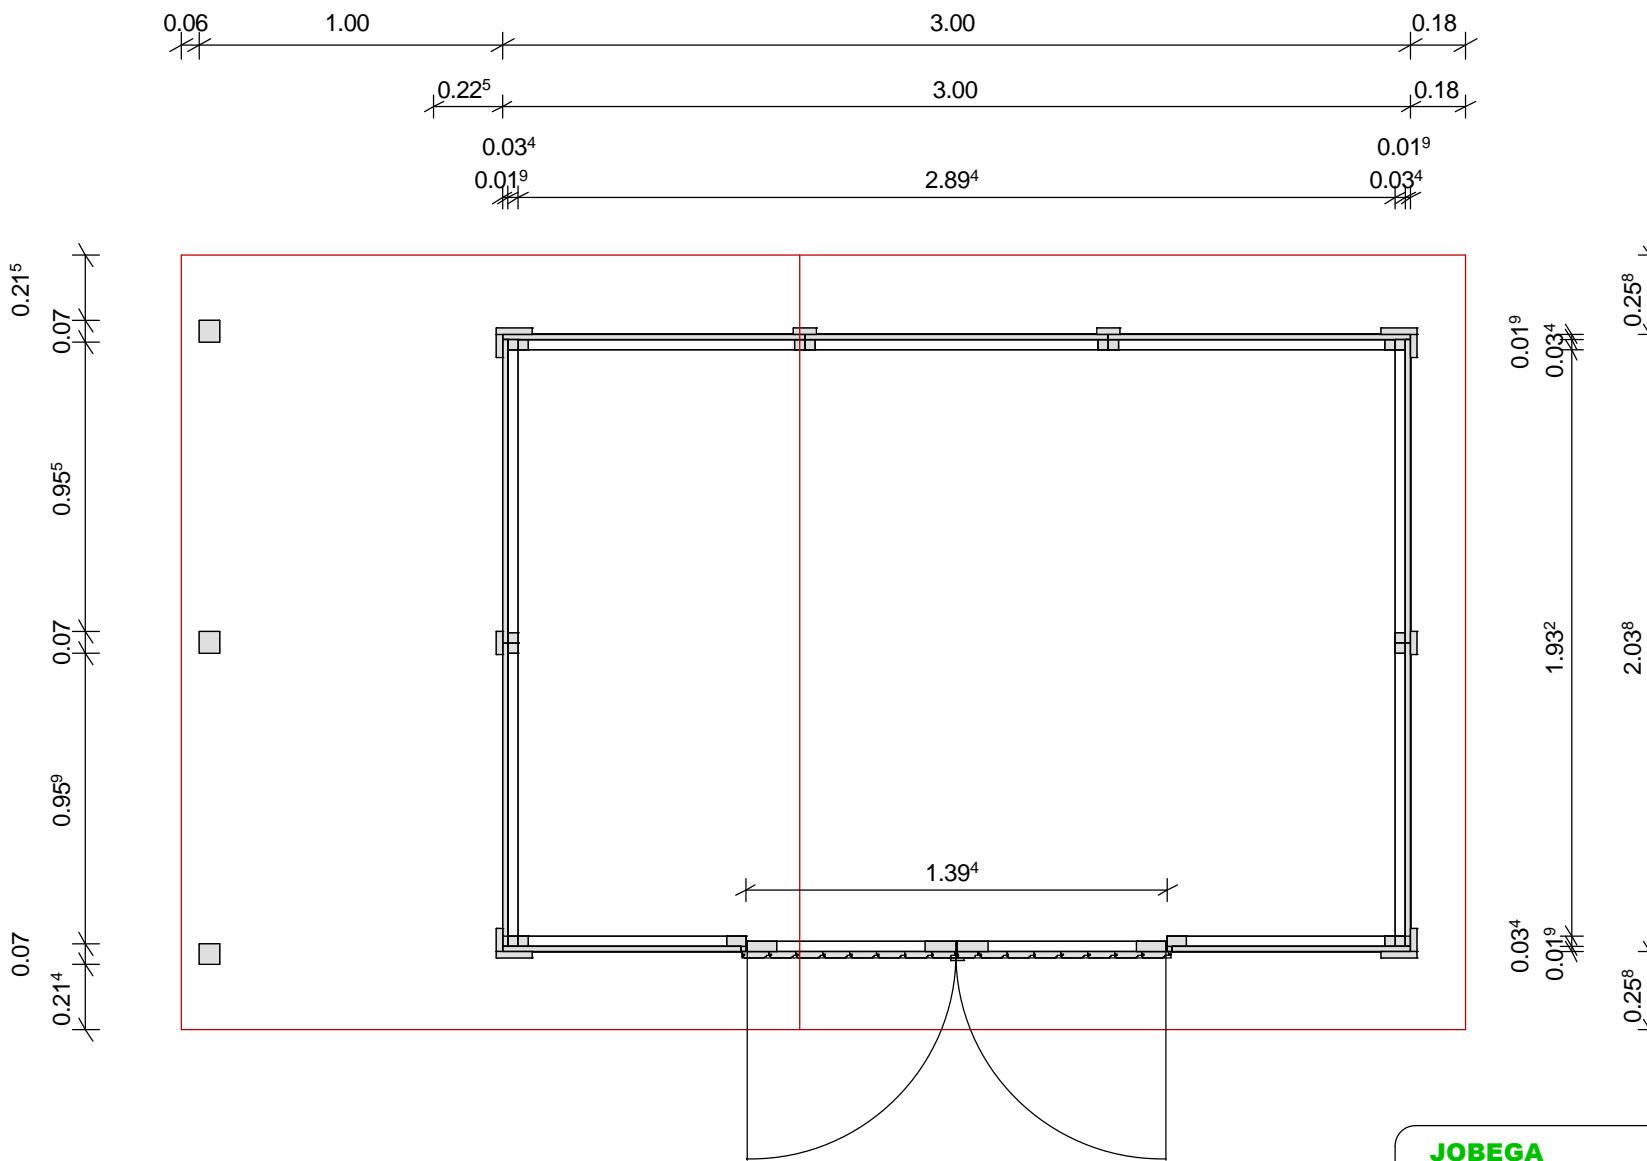


Spiegelverkehrte Montage ist möglich!

**JOBEGA**  
**Handels- u. Produktionsgesellschaft mbH**  
Bauersheimer Weg 7  
D-17098 Friedland  
Tel.: 039601-2800 Fax.: 039601-21558  
E-Mail: [jobega.friedland@t-online.de](mailto:jobega.friedland@t-online.de)

**Grundriß** **11.7.2005**

BV	:	NAUTIC 30-20 + Schleppdach
Ort	:	Friedland
Kunde	:	JORKISCH
Bearb.	:	Marin Reiche

**M : 1 : 20**

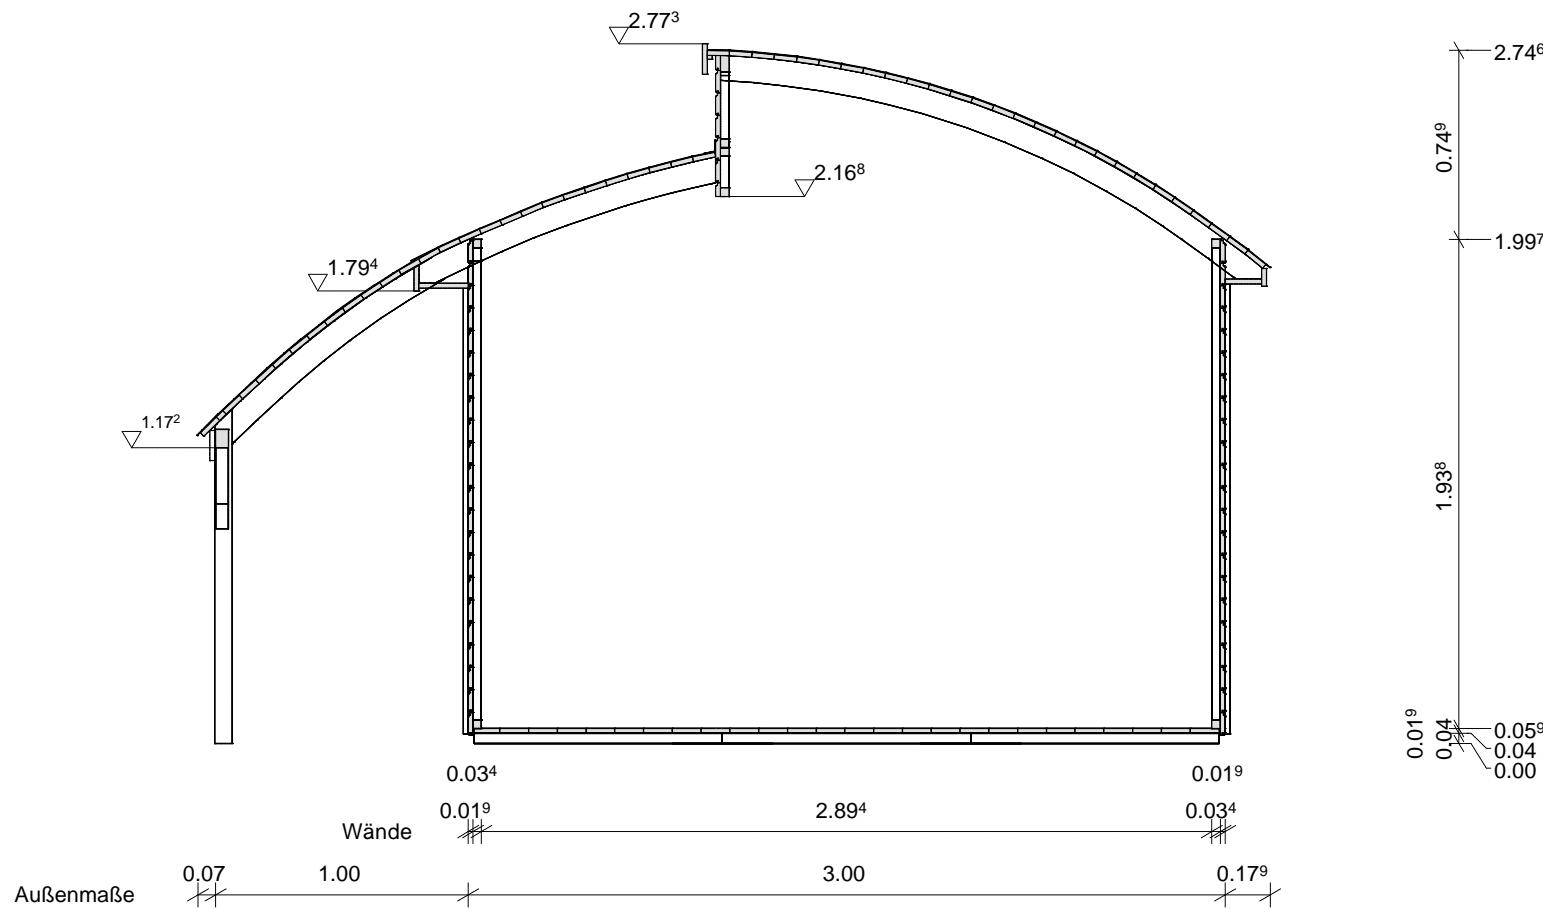

Schnitt: A-A

**JOBEGA**

Handels- u. Produktionsgesellschaft mbH  
Bauersheimer Weg 7  
D-17098 Friedland  
Tel.: 039601-2800 Fax.: 039601-21558  
E-Mail: jobega.friedland@t-online.de


**Querschnitt**

3.3.2005

BV	:	NAUTIC 30-20 + Schleppdach
Ort	:	Friedland
Kunde	:	JORKISCH
Bearb.	:	Mario Reiche

M : 1 : 30.00

## Draufsicht

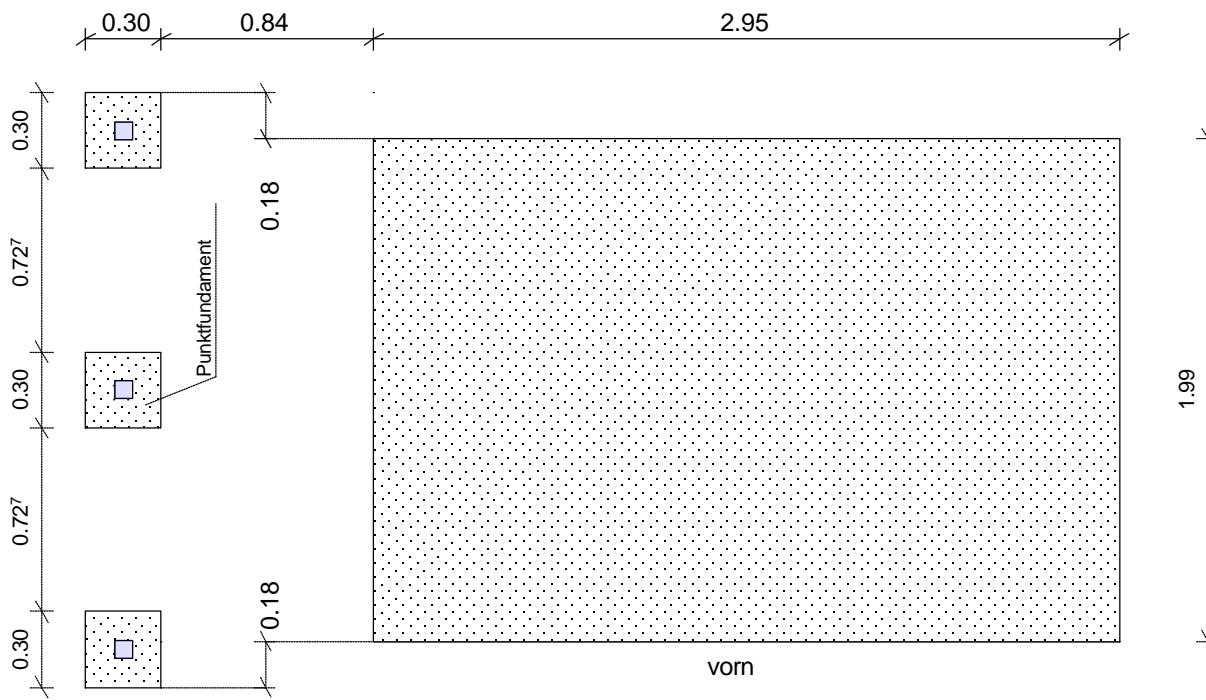


Auf dem Fundament ist eine Feuchtesperre (z.B. die Verpackungsfolie oder Grundmauerpappe)


Die Fußbodentafeln sind in Waage und Winkel auf dem Fundament auszurichten. Gegen abhebende Kräfte und Winddruck, ist diese mit dem Fundament zu verbinden. Wir empfehlen dafür Nageldübel oder Flachstahlanker.


(Nageldübel oder Flachstahlanker sind nicht im Lieferumfang enthalten.)

Detail:

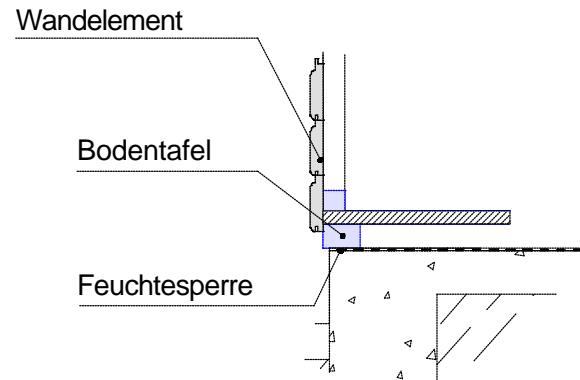

## Querschnitt

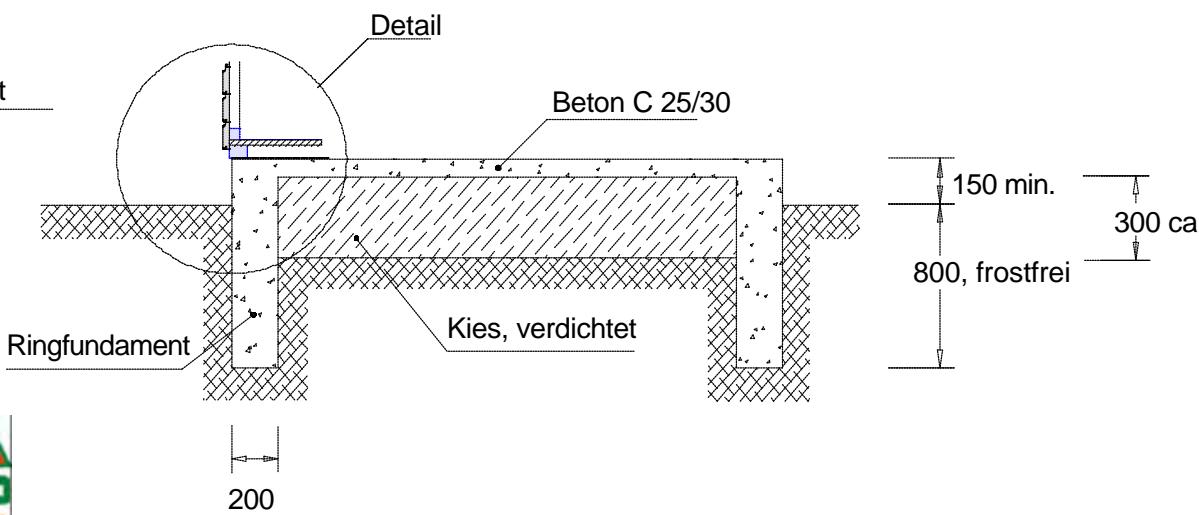

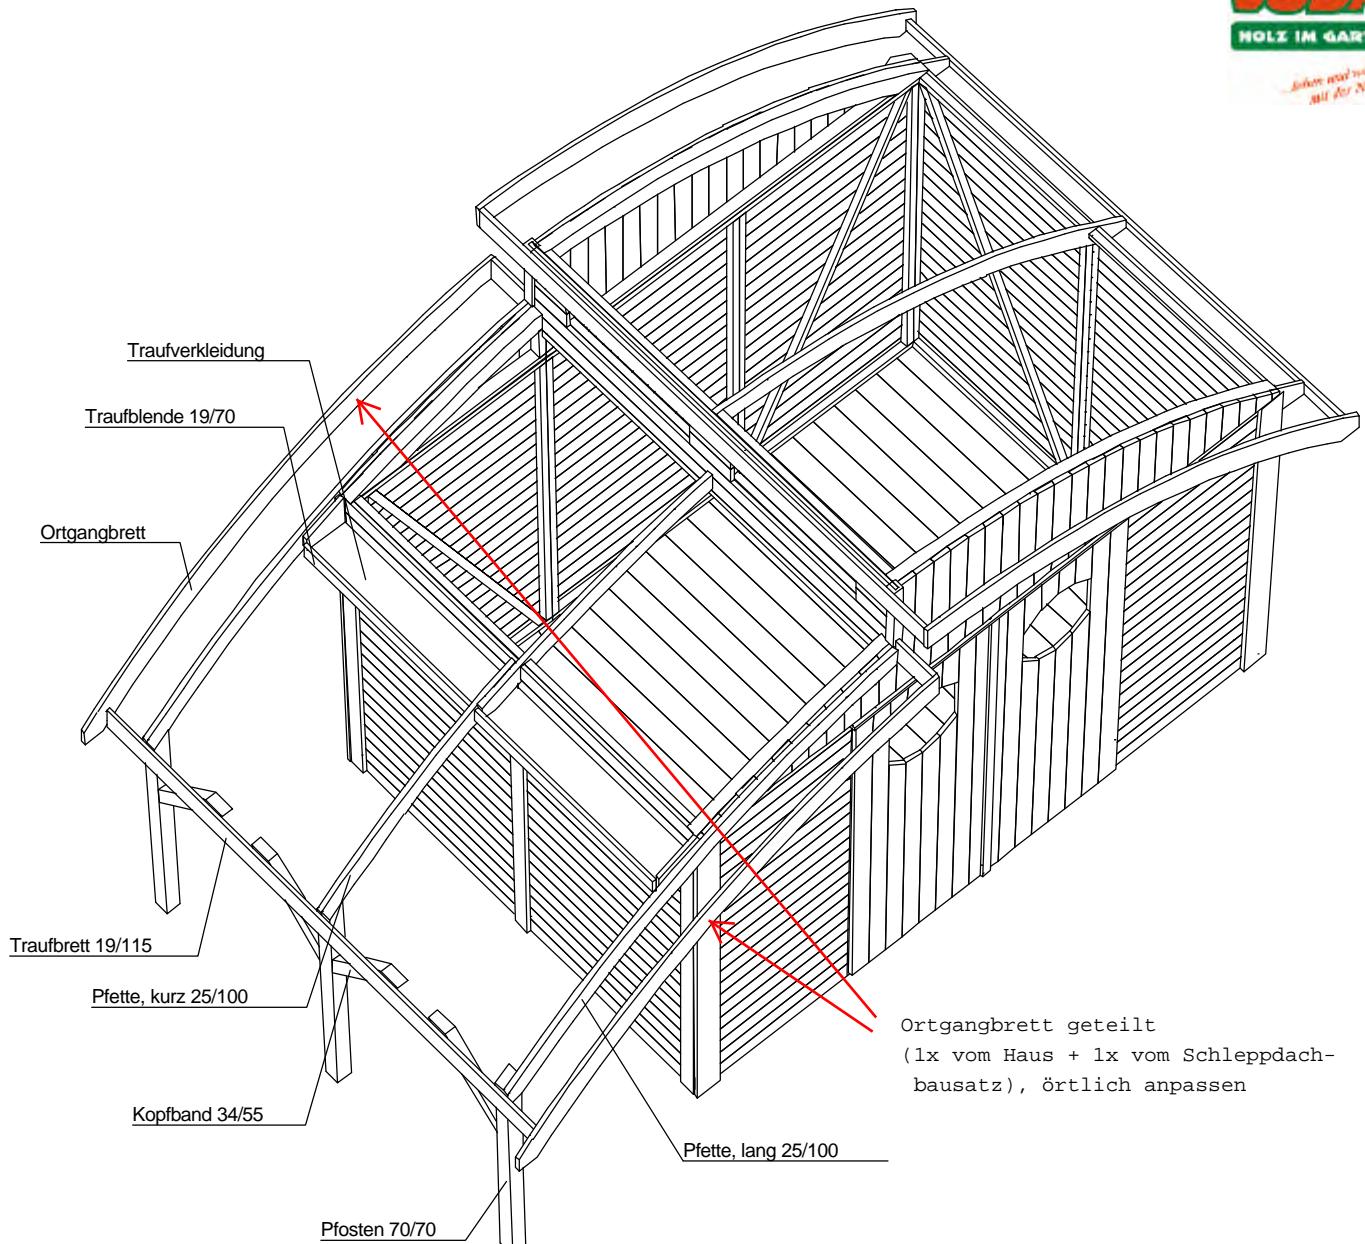

Zuerst sind in Verlängerung der kleinen Giebelelemente, die langen Schleppdachpfetten anzuschrauben. Die Oberkante muß bündig zu den Giebeln sein. Zur Befestigung sind je 8 Spax, 60 mm zu verwenden.

Die kurze Pfette wird an den Pfettenüberstand der Mittelpfette vom Haus befestigt (5 Spax, 50 mm).

Im Anschluß werden die Pfosten entsprechend der örtlichen Gegebenheiten auf Länge geschnitten. Die Befestigung auf dem Fundament kann z.B. mit U-Pfostenlaschen, H-Pfostenträgern o.ä. erfolgen. (Pfostenträger sind nicht im Lieferumfang enthalten.)

Danach wird das Traubrett 19/115 (im Hausbausatz enthalten) angeschraubt (6 Spax, 60 mm). Die Oberkante muß mit der Pfettenoberkante fluchten und die Überstände links und rechts gleich sein.

Jetzt können die aussteifenden Kopfbänder angeschraubt werden (je 2 Spax 60 mm oben u. 2 Spax 90 mm unten).

Als nächstes ist das im Hausbausatz enthaltene Traufverkleidungsbrett und die Traublende 19/70 zwischen die Pfetten einzupassen. Diese sind auf die entsprechende Länge zuzuschneiden.

Abschließend sind die Dachbretter aufzunageln und die Ortsgangbretter zu montieren (siehe Montageanleitung vom Haus).

#### **JOBEGA**

#### **Handels- u. Produktionsgesellschaft mbH**

Bauersheimer Weg 7

D-17098 Friedland

Tel.: 039601-2800 Fax.: 039601-21558

E-Mail: jobega.friedland@t-online.de

Schleppdachmontage

**11.7.2005**

BV : NAUTIC 30-20 + Schleppdach

Ort : Friedland

Kunde : JORKISCH

Bearb. : Mario Reiche

M : 1 : 30.00

Haustyp: **Material für Schleppdach**  
**Elementhaus NAUTIC 30/20**

Datum: **11.07.2005**

Bezeichnung	Kz.	Länge	Stück	Darstellung/Bemerkung
<b>Pfette (lang)</b>			<b>2</b>	<b>25/100</b> (Leimholzbogen, lt. Muster) <b>farbig</b>
<b>Pfette (kurz)</b>			<b>1</b>	<b>25/100</b> (Leimholzbogen, lt. Muster) <b>farbig</b>
<b>Dachbretter</b>	<b>2515</b>		<b>11</b>	<b>19/96</b> Deckbreite 89 mm
<b>Unterschlagleisten für Ortgang</b>	<b>2600</b>		<b>2</b>	<b>19/34</b> (Länge bauseits anpassen)
<b>Abdeckleisten für Ortgang</b>	<b>2600</b>		<b>2</b>	<b>19/34</b> (Länge bauseits anpassen) <b>beige</b>
<b>Pfosten</b> (bauseits anpassen)	<b>1600</b>		<b>3</b>	<b>70/70</b> Pfettenblatt (2x rechts, 1x links gebalzt) <b>beige</b>
<b>Traufblende</b>	<b>2515</b>		<b>1</b>	<b>19/70</b> (bauseits anpassen) <b>beige</b>
<b>Kopfband (Schleppdach)</b>	<b>500</b>		<b>4</b>	<b>34/55</b> 45° 45° <b>beige</b>
<b>Ortgangbrett, lang</b>	<b>2390</b>		<b>2</b>	<b>19x125</b> (Leimholzbogen, lt. Muster) <b>beige</b>
<b>Dachpappe R 333</b> (nur für Ersteindeckung bzw. Unterdeckung unter Schindeln)				<b>≈ 1 Rolle à 6 m²</b>

# Zubehörliste

Befestigungen und Befestigungsmittel

**Haustyp:** Material für Schleppdach  
**Elementhaus NAUTIC 30/20**

**Datum:** 11.07.2005



Bezeichnung	Verwendung/Bemerkung	Stück
Flachkopfnägel 50 mm	Dachschalung	70 Stck.
Dachpappstifte 20 mm (verzinkt)	Dachpappe	100 Stck.
Spax 60 mm verz. (verzinkt)	Pfetten an Wand u. Pfosten, Kopfbänder oben, Traufbrett	40 Stck.
Spax 50 mm verz. (verzinkt)	Mittelpfettenverbindung	5 Stck.
Spax 35 mm verz. (verzinkt)	Traufblende, Ortgangleisten	30 Stck.
Spax 90 mm verz. (verzinkt)	Kopfbänder, unten	8 Stck.