



... leben und wohnen
mit der Natur!

Schleppdach für EH NAUTIC 30-30

(Nachrüstbausatz)

Kom.:

Auftrag-Nr.:

Modell 2017

01.06.2017



... leben und wohnen
mit der Natur!

Schleppdach für EH NAUTIC 30-30

(Nachrüstbausatz)

Kom.:

Auftrag-Nr.:

Modell 2017

01.06.2017



JOBEGA Handels- u. Produktionsgesellschaft mbH Bauersheimer Weg 7 D-17098 Friedland Tel.: 039601-2800 Fax: 039601-21558 E-Mail: jobega.friedland@t-online.de	http://www.sema-software.de
3-D Ansicht	21.7.2005
BV : NAUTIC 30-30 + Schleppdach Ort : Friedland Kunde : JORKSCH Bearb. : Mario Reiche	M : 1 :200.00




JOBEGA
Handels- u. Produktionsgesellschaft mbH
Bauersheimer Weg 7
D-17098 Friedland
Tel.: 039601-2800 Fax.: 039601-21558
E-Mail: jobega.friedland@t-online.de

3-D Ansicht **25.7.2005**

BV	:	NAUTIC 30-30 + Schleppdach
Ort	:	Friedland
Kunde	:	JORKSCH
Bearb.	:	Mario Reiche


M : 1 :200.00

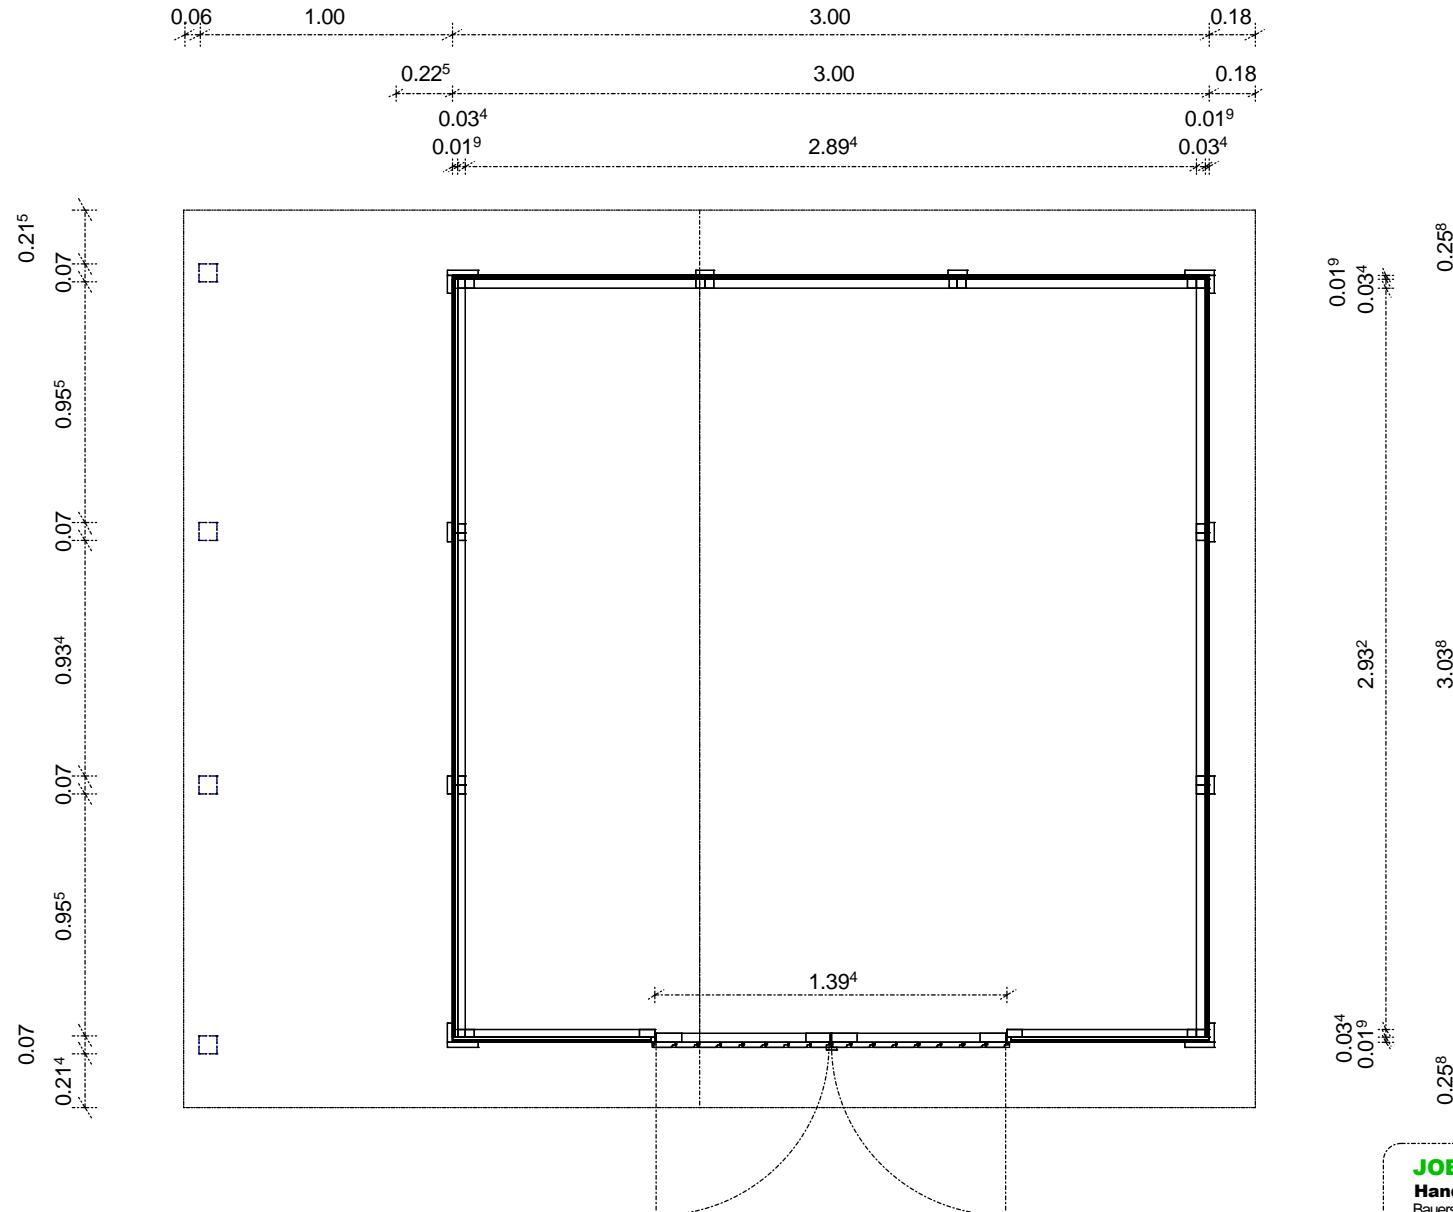

Spiegelverkehrte Montage ist möglich!

JOBEGA
Handels- u. Produktionsgesellschaft mbH
Bauersheimer Weg 7
D-17098 Friedland
Tel.: 039601-2800 Fax: 039601-21558
E-Mail: jobega.friedland@t-online.de

Grundriss	21.7.2005
BV	NAUTIC 30-30 + Schleppdach
Ort	Friedland
Kunde	JÖRKSCH
Bearb.	Mario Reiche

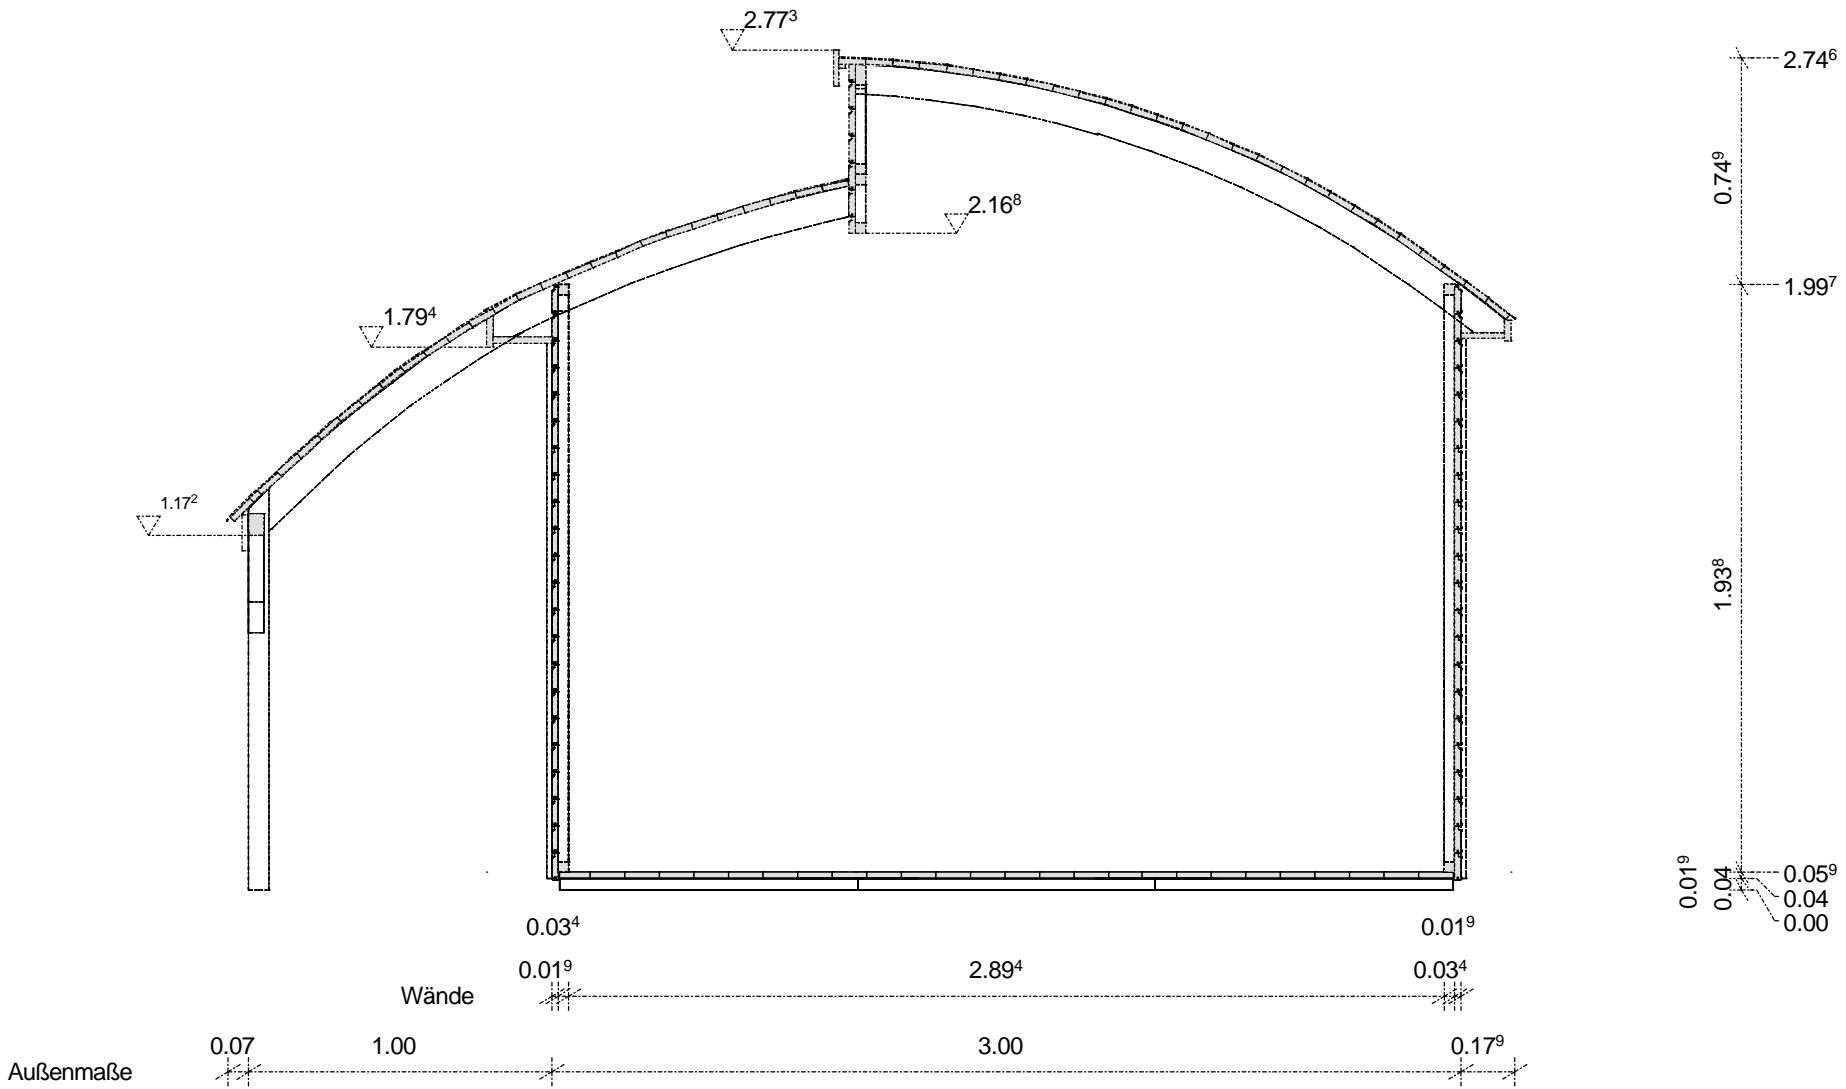


JOBEGA
Handels- u. Produktionsgesellschaft mbH
Bauersheimer Weg 7
D-17098 Friedland
Tel.: 039601-2800 Fax: 039601-21558
E-Mail: jobega.friedland@t-online.de

Querschnitt	21.7.2005
BV	NAUTIC 30-30 + Schleppdach
Ort	Friedland
Kunde	JÖRKSCH
Bearb.	Mario Reiche

M : 1 : 25.00

Holzbauprogramme

Draufsicht

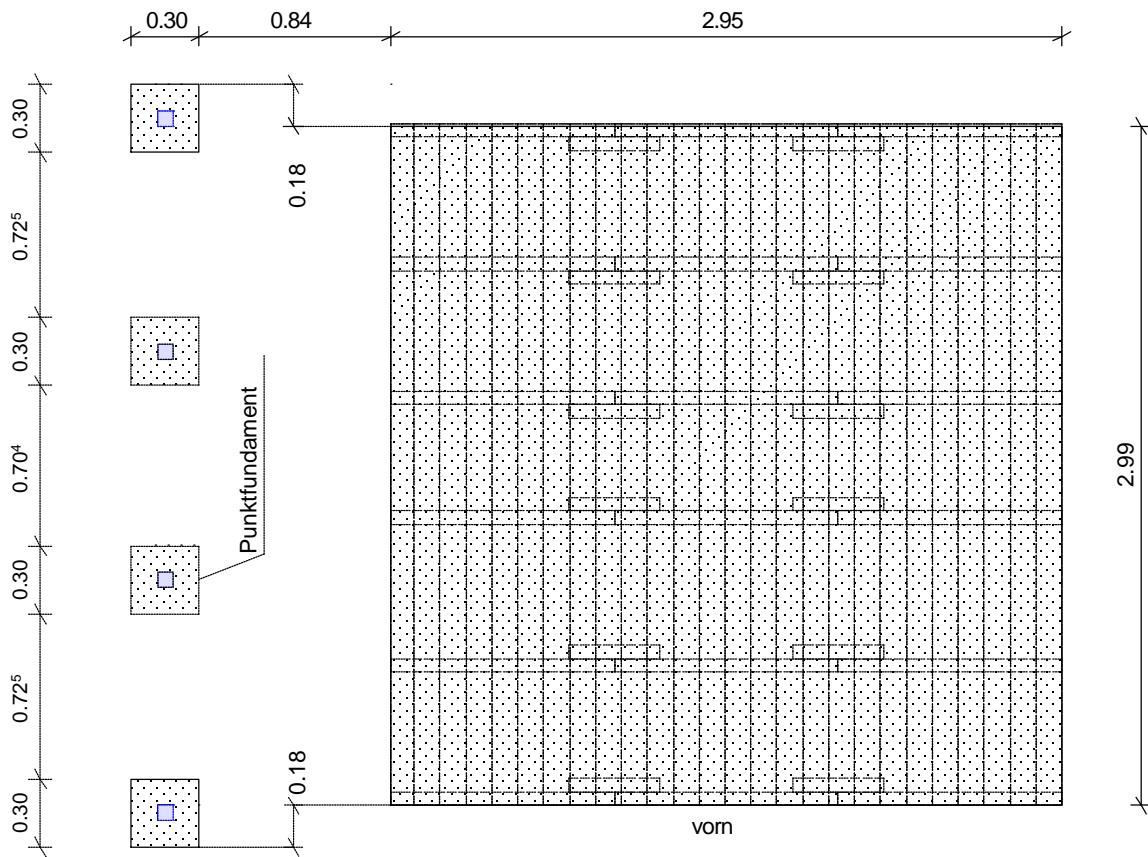

Auf das Fundament ist eine Feuchtesperre (z.B. die Verpackungsfolie oder Grundmauerpappe) aufzubringen.

Die Fußbodentafeln sind in Waage und Winkel auf dem Fundament auszurichten. Gegen abhebende Kräfte und Winddruck, ist diese mit dem Fundament zu verbinden. Wir empfehlen dafür Nageldübel oder Flachstahlanker.


(Nageldübel oder Flachstahlanker sind nicht im Lieferumfang enthalten.)

Detail:

Wandelement


Bodentafel

Feuchtesperre

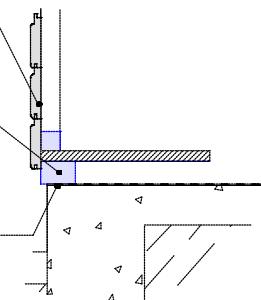

Eine spiegelverkehrte Montage des Hauses ist möglich!

Querschnitt

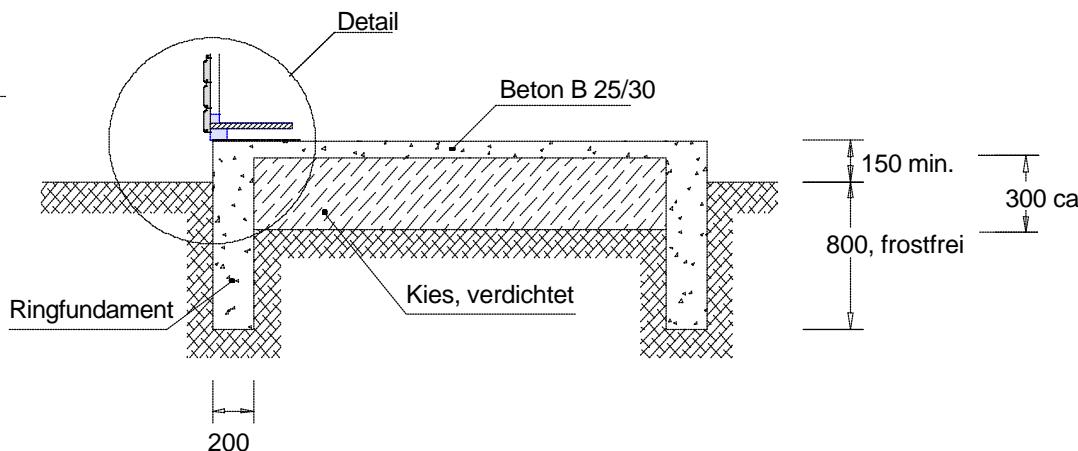


JODA
HOLZ IM GARTEN
Johann und Odile Joda aus der Natur.

JOBEGA
Handels- u. Produktionsgesellschaft mbH
Bauersheimer Weg 7
D-17098 Friedland
Tel.: 039601-2800 Fax: 039601-21558
E-Mail: jobega.friedland@t-online.de

Fundamentplan

11.7.2005

 <http://www.sema-soft.de>

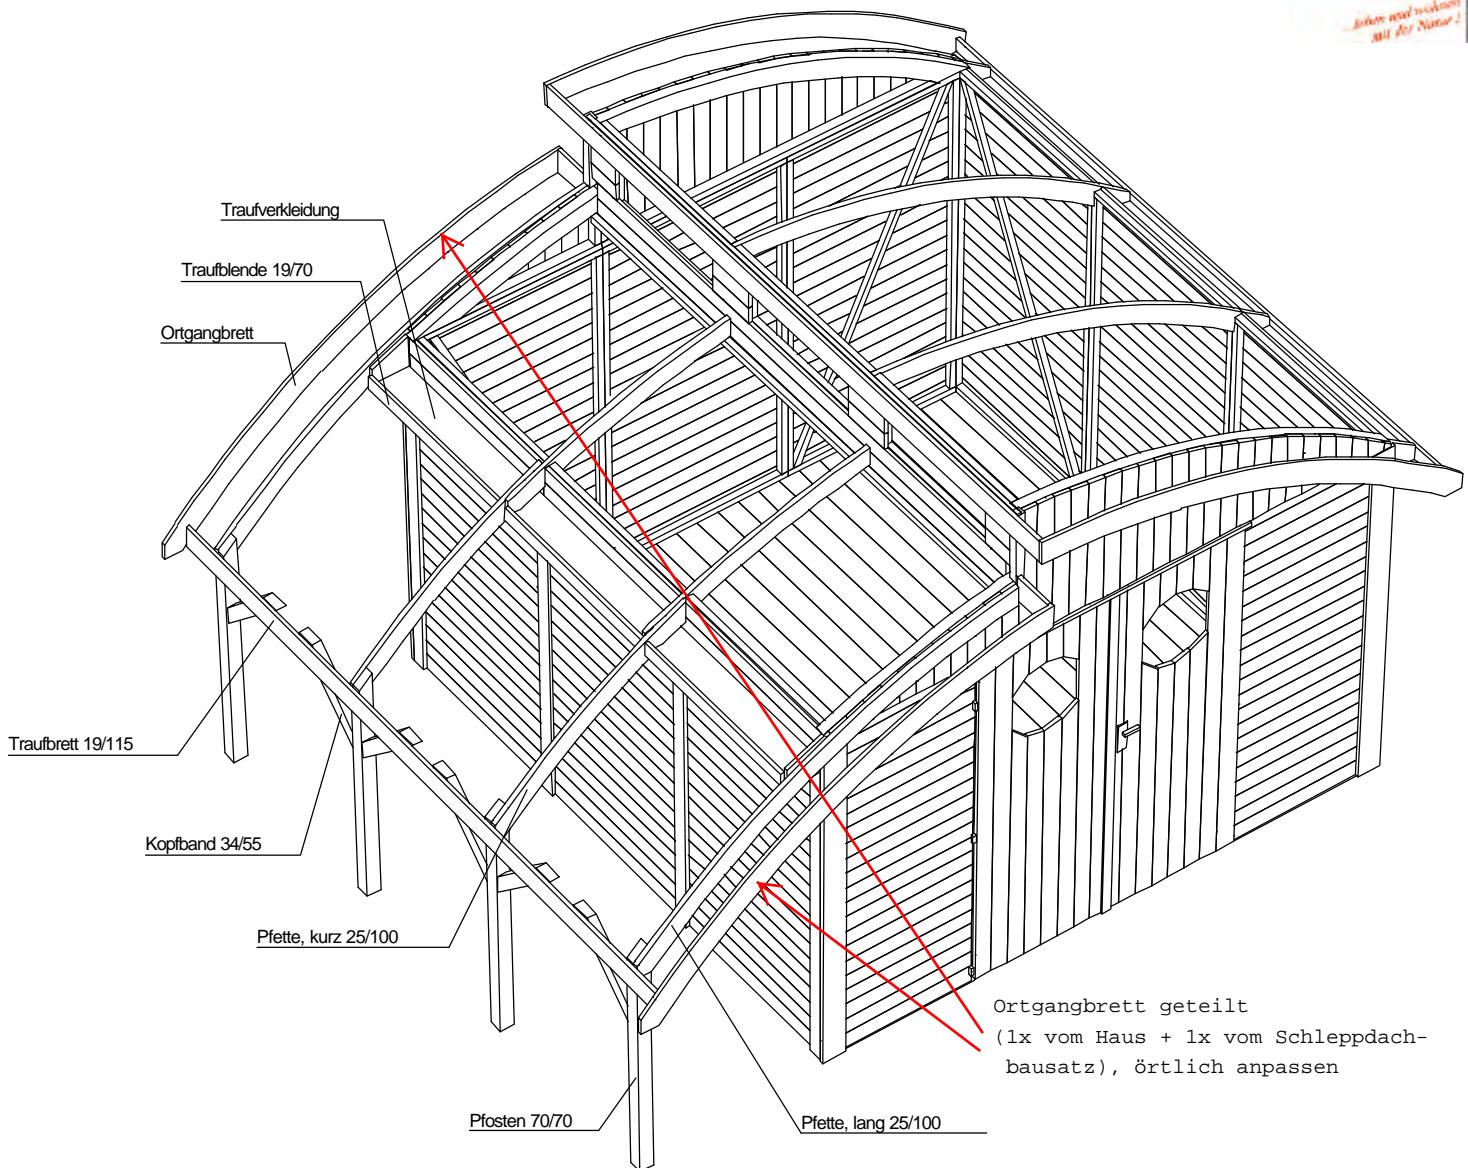

Zuerst sind in Verlängerung der kleinen Giebelelemente, die langen Schleppdachpfetten anzuschrauben. Die Oberkante muß bündig zu den Giebeln sein. Zur Befestigung sind je 8 Spax, 60 mm zu verwenden.

Die kurze Pfette wird an den Pfettenüberstand der Mittelpfette vom Haus befestigt (5 Spax, 50 mm).

Im Anschluß werden die Pfosten entsprechend der örtlichen Gegebenheiten auf Länge geschnitten. Die Befestigung auf dem Fundament kann z.B. mit U-Pfostenlaschen, H-Pfostenträgern o.ä. erfolgen. (Pfostenträger sind nicht im Lieferumfang enthalten.)

Danach wird das Traubrett 19/115 (im Hausbausatz enthalten) angeschraubt (6 Spax, 60 mm). Die Oberkante muß mit der Pfettenoberkante fluchten und die Überstände links und rechts gleich sein.

Jetzt können die aussteifenden Kopfbänder angeschraubt werden (je 2 Spax 60 mm oben u. 2 Spax 90 mm unten).

Als nächstes ist das im Hausbausatz enthaltene Traufverkleidungsbrett und die Traublende 19/70 zwischen die Pfetten einzupassen. Diese sind auf die entsprechende Länge zuzuschneiden.

Abschließend sind die Dachbretter aufzunageln und die Ortgangbretter zu montieren (siehe Montageanleitung vom Haus).

JOBEGA

Handels- u. Produktionsgesellschaft mbH

Bauersheimer Weg 7
D-17088 Friedland
Tel.: 039601-2800 Fax.: 039601-21558
E-Mail: jobega.friedland@t-online.de

Schleppdachmontage

21.7.2005

BV	:	NAUTIC 30-30 + Schleppdach
Ort	:	Friedland
Kunde	:	JORKISCH
Bearb.	:	Mario Reiche

M : 1 : 33.33

Haustyp: **Material für Schleppdach**
Elementhaus NAUTIC 30/30

Datum: **11.07.2005**

Bezeichnung	Kz.	Länge	Stück	Darstellung/Bemerkung
Pfette (lang)			2	25/100 (Leimholzbogen, lt. Muster) farbig
Pfette (kurz)			2	25/100 (Leimholzbogen, lt. Muster) farbig
Dachbretter	3515	11	19/96	Deckbreite 89 mm
Unterschlagleisten für Ortgang	2600	2	19/34 (Länge bauseits anpassen)	
Abdeckleisten für Ortgang	2600	2	19/34 (Länge bauseits anpassen)	beige
Pfosten (bauseits anpassen)	1600	4	70/70	Pfettenblatt (2x rechts, 2x links gebügelt) beige
Traufblende	3515	1	19/70 (bauseits anpassen)	beige
Kopfband (Schleppdach)	500	6	34/55	45°  beige
Ortgangbrett, lang	2390	2	19x125	(Leimholzbogen, lt. Muster) beige
Dachpappe R 333 (nur für Ersteindeckung bzw. Unterdeckung unter Schindeln)				Δ 1 Rolle à 6 m ²

Zubehörliste

Beechläge und Befestigungsmittel

Haustyp: **Material für Schleppdach
Elementhaus NAUTIC 30/30**
Datum: **11.07.2005**



Bezeichnung	Verwendung/Bemerkung	Stück
Flachkopfnägel 50 mm 	Dachschalung	90 Stck.
Dachpappstifte 20 mm (verzinkt) 	Dachpappe	120 Stck.
Spax 60 mm verz. (verzinkt) 	Pfetten an Wand u. Pfosten, Kopfbänder oben, Traufbrett	50 Stck.
Spax 50 mm verz. (verzinkt) 	Mittelpfettenverbindung	10 Stck.
Spax 35 mm verz. (verzinkt) 	Traufblende, Ortgangleisten	35 Stck.
Spax 90 mm verz. (verzinkt) 	Kopfbänder, unten	12 Stck.